




ผังแม่บทวิทยาเขตส่วนขยายที่ตำบลทุ่งใหญ่ เต็มรูปแบบ

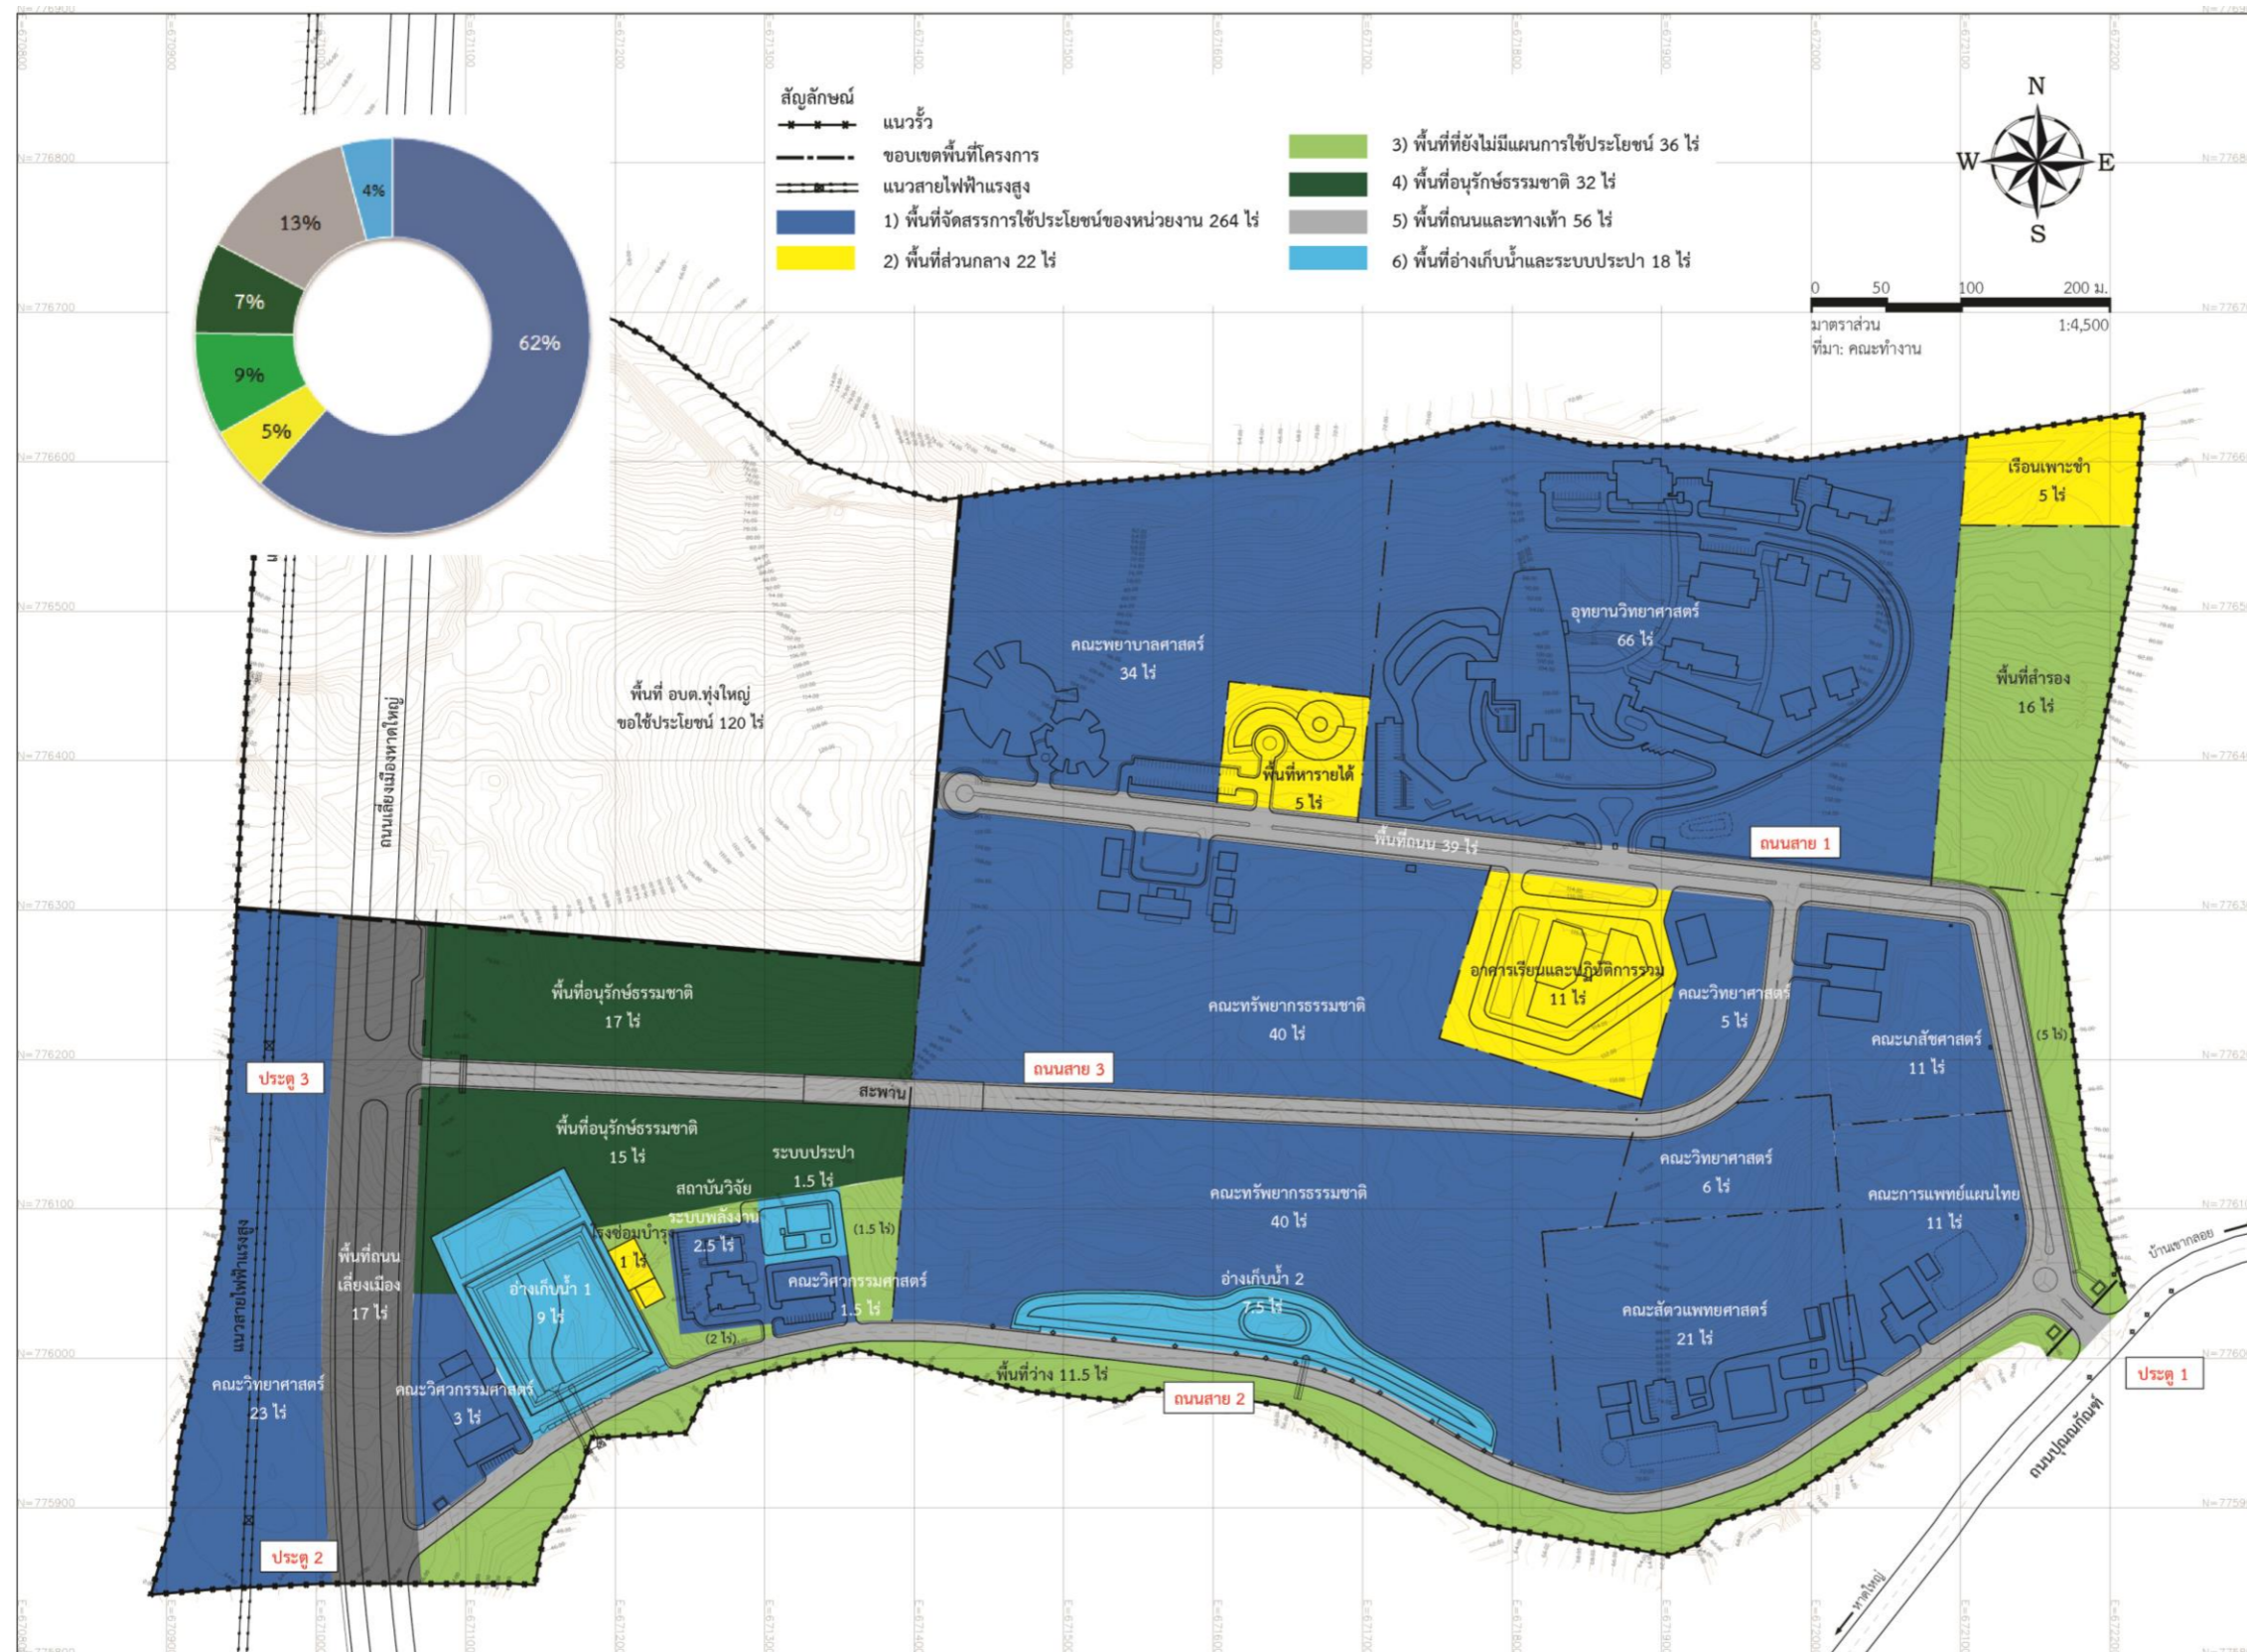



แผนที่แสดงแนวคิดการใช้ประโยชน์พื้นที่วิทยาเขตส่วนขยายที่ตำบลทุ่งใหญ่

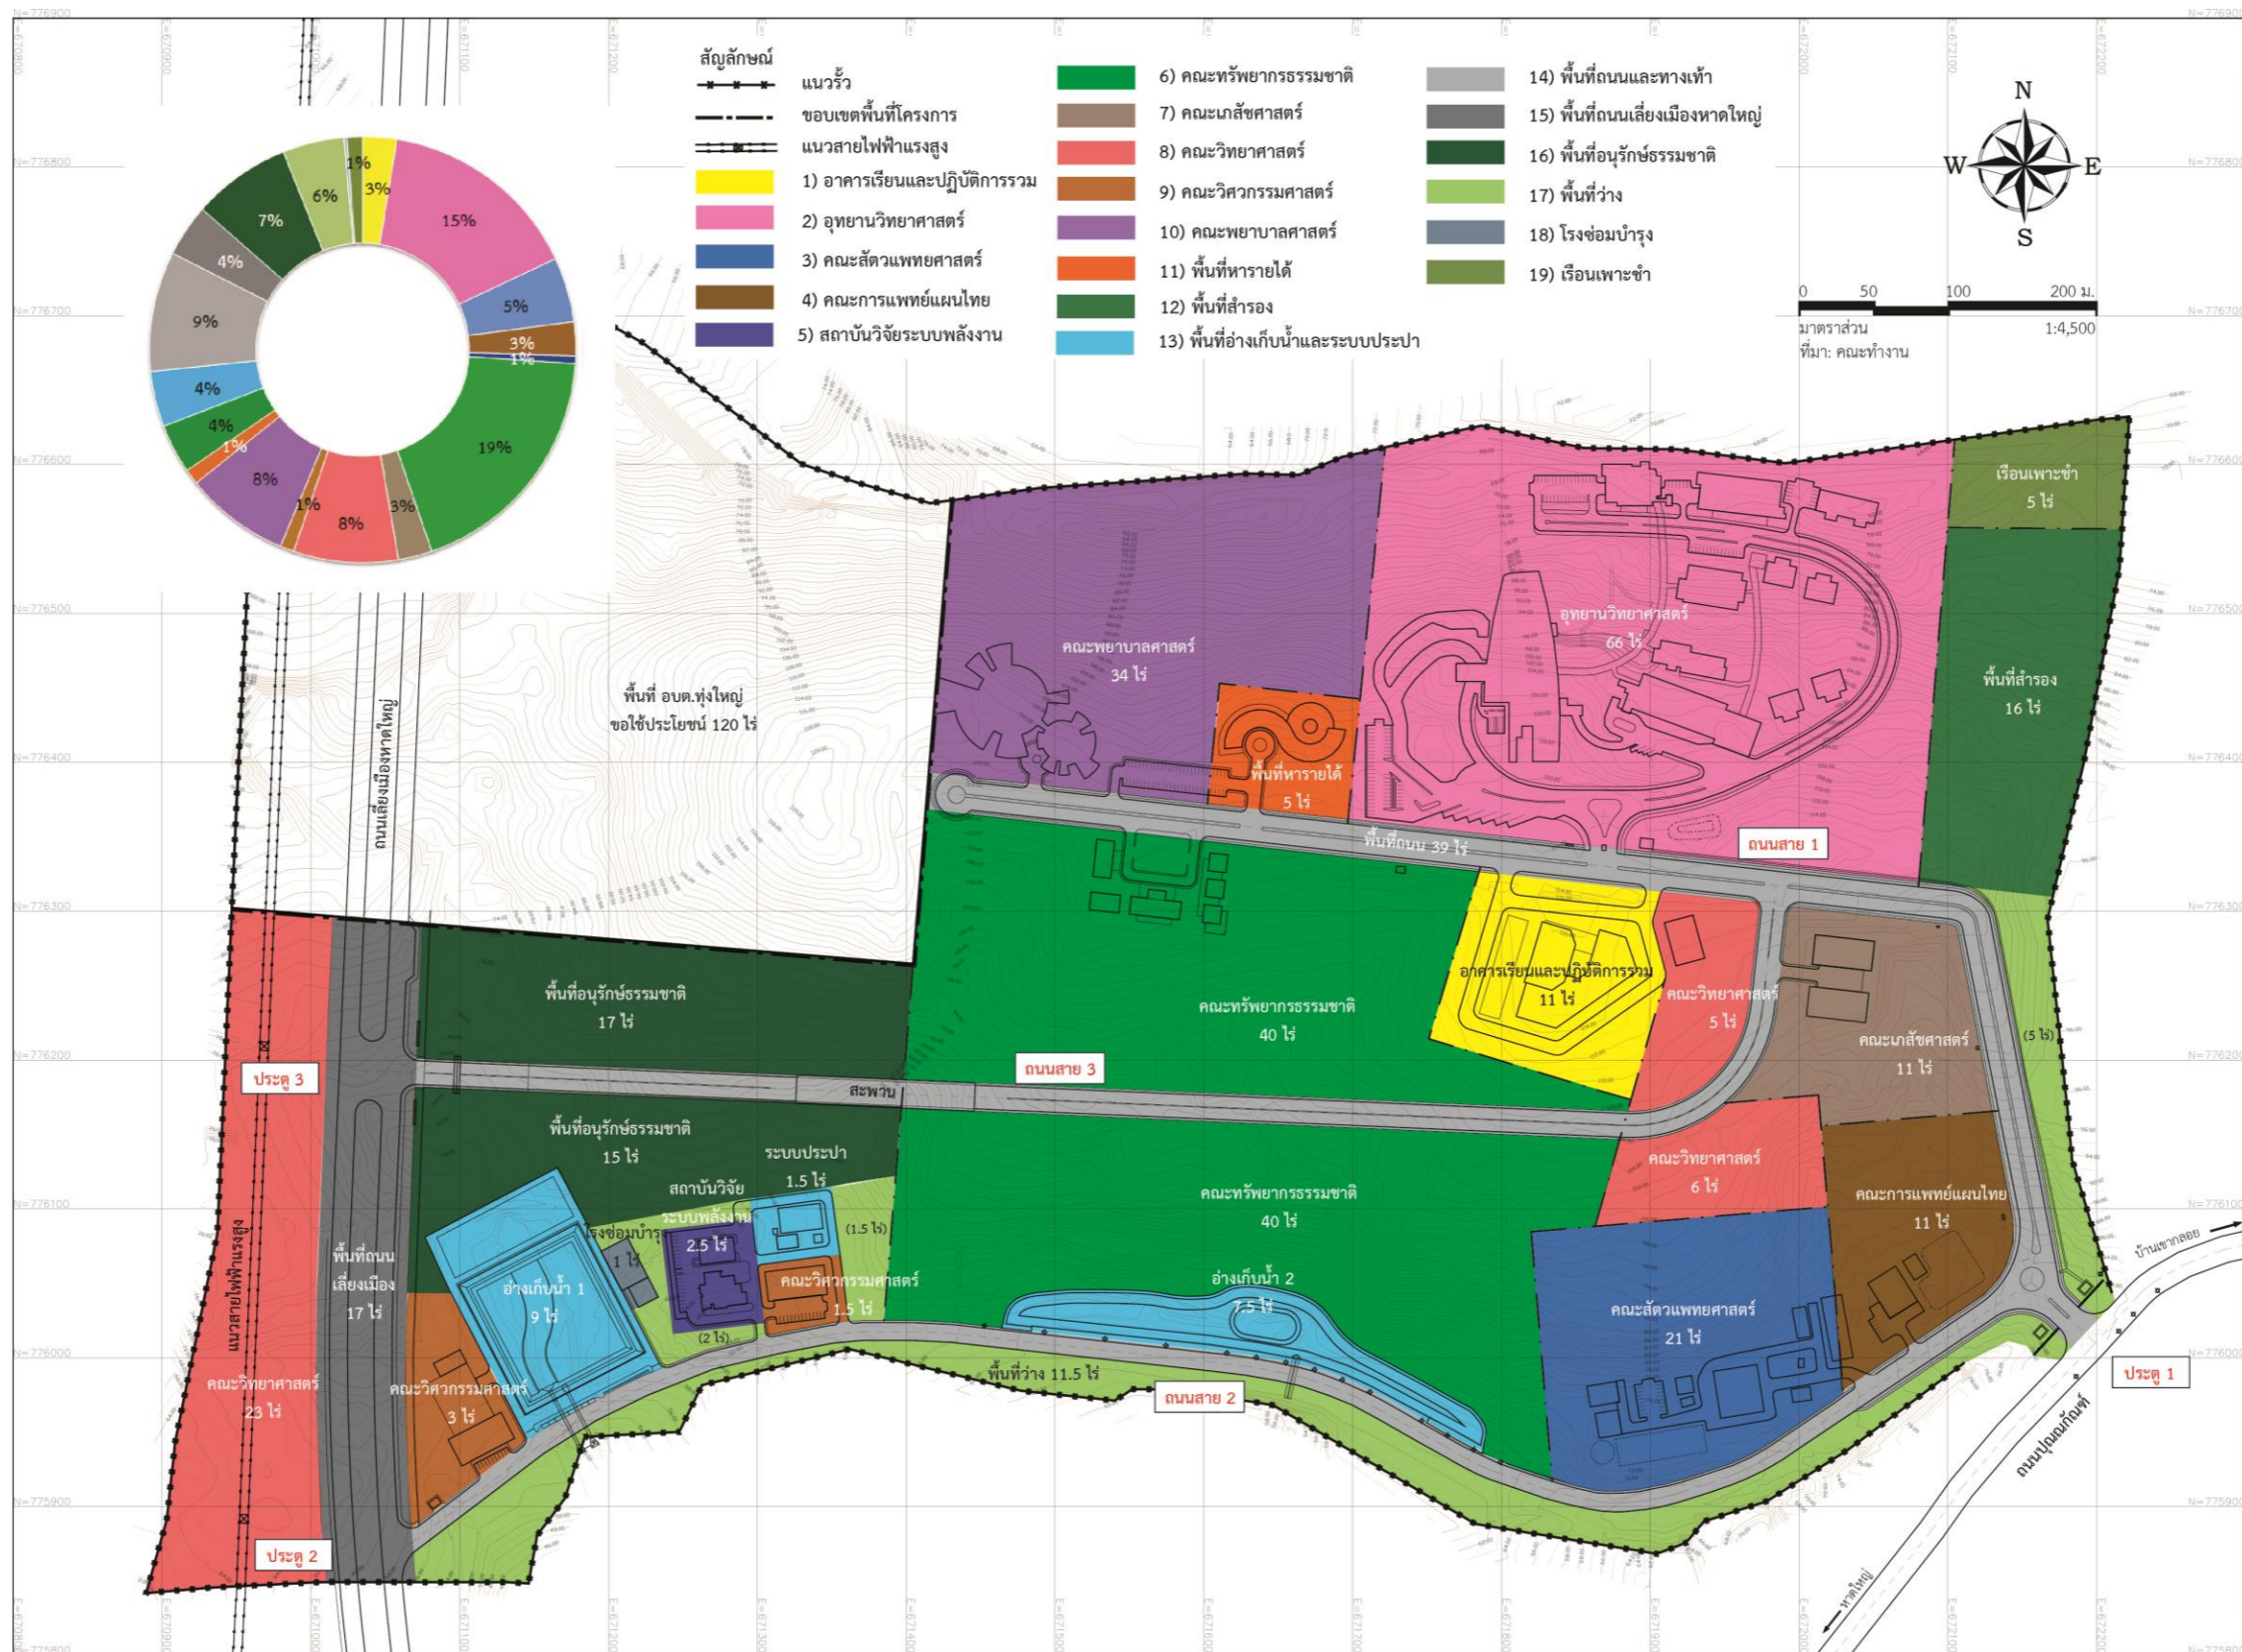


แผนที่แสดงแนวคิดการใช้ประโยชน์พื้นที่ของคณะและหน่วยงานต่าง ๆ

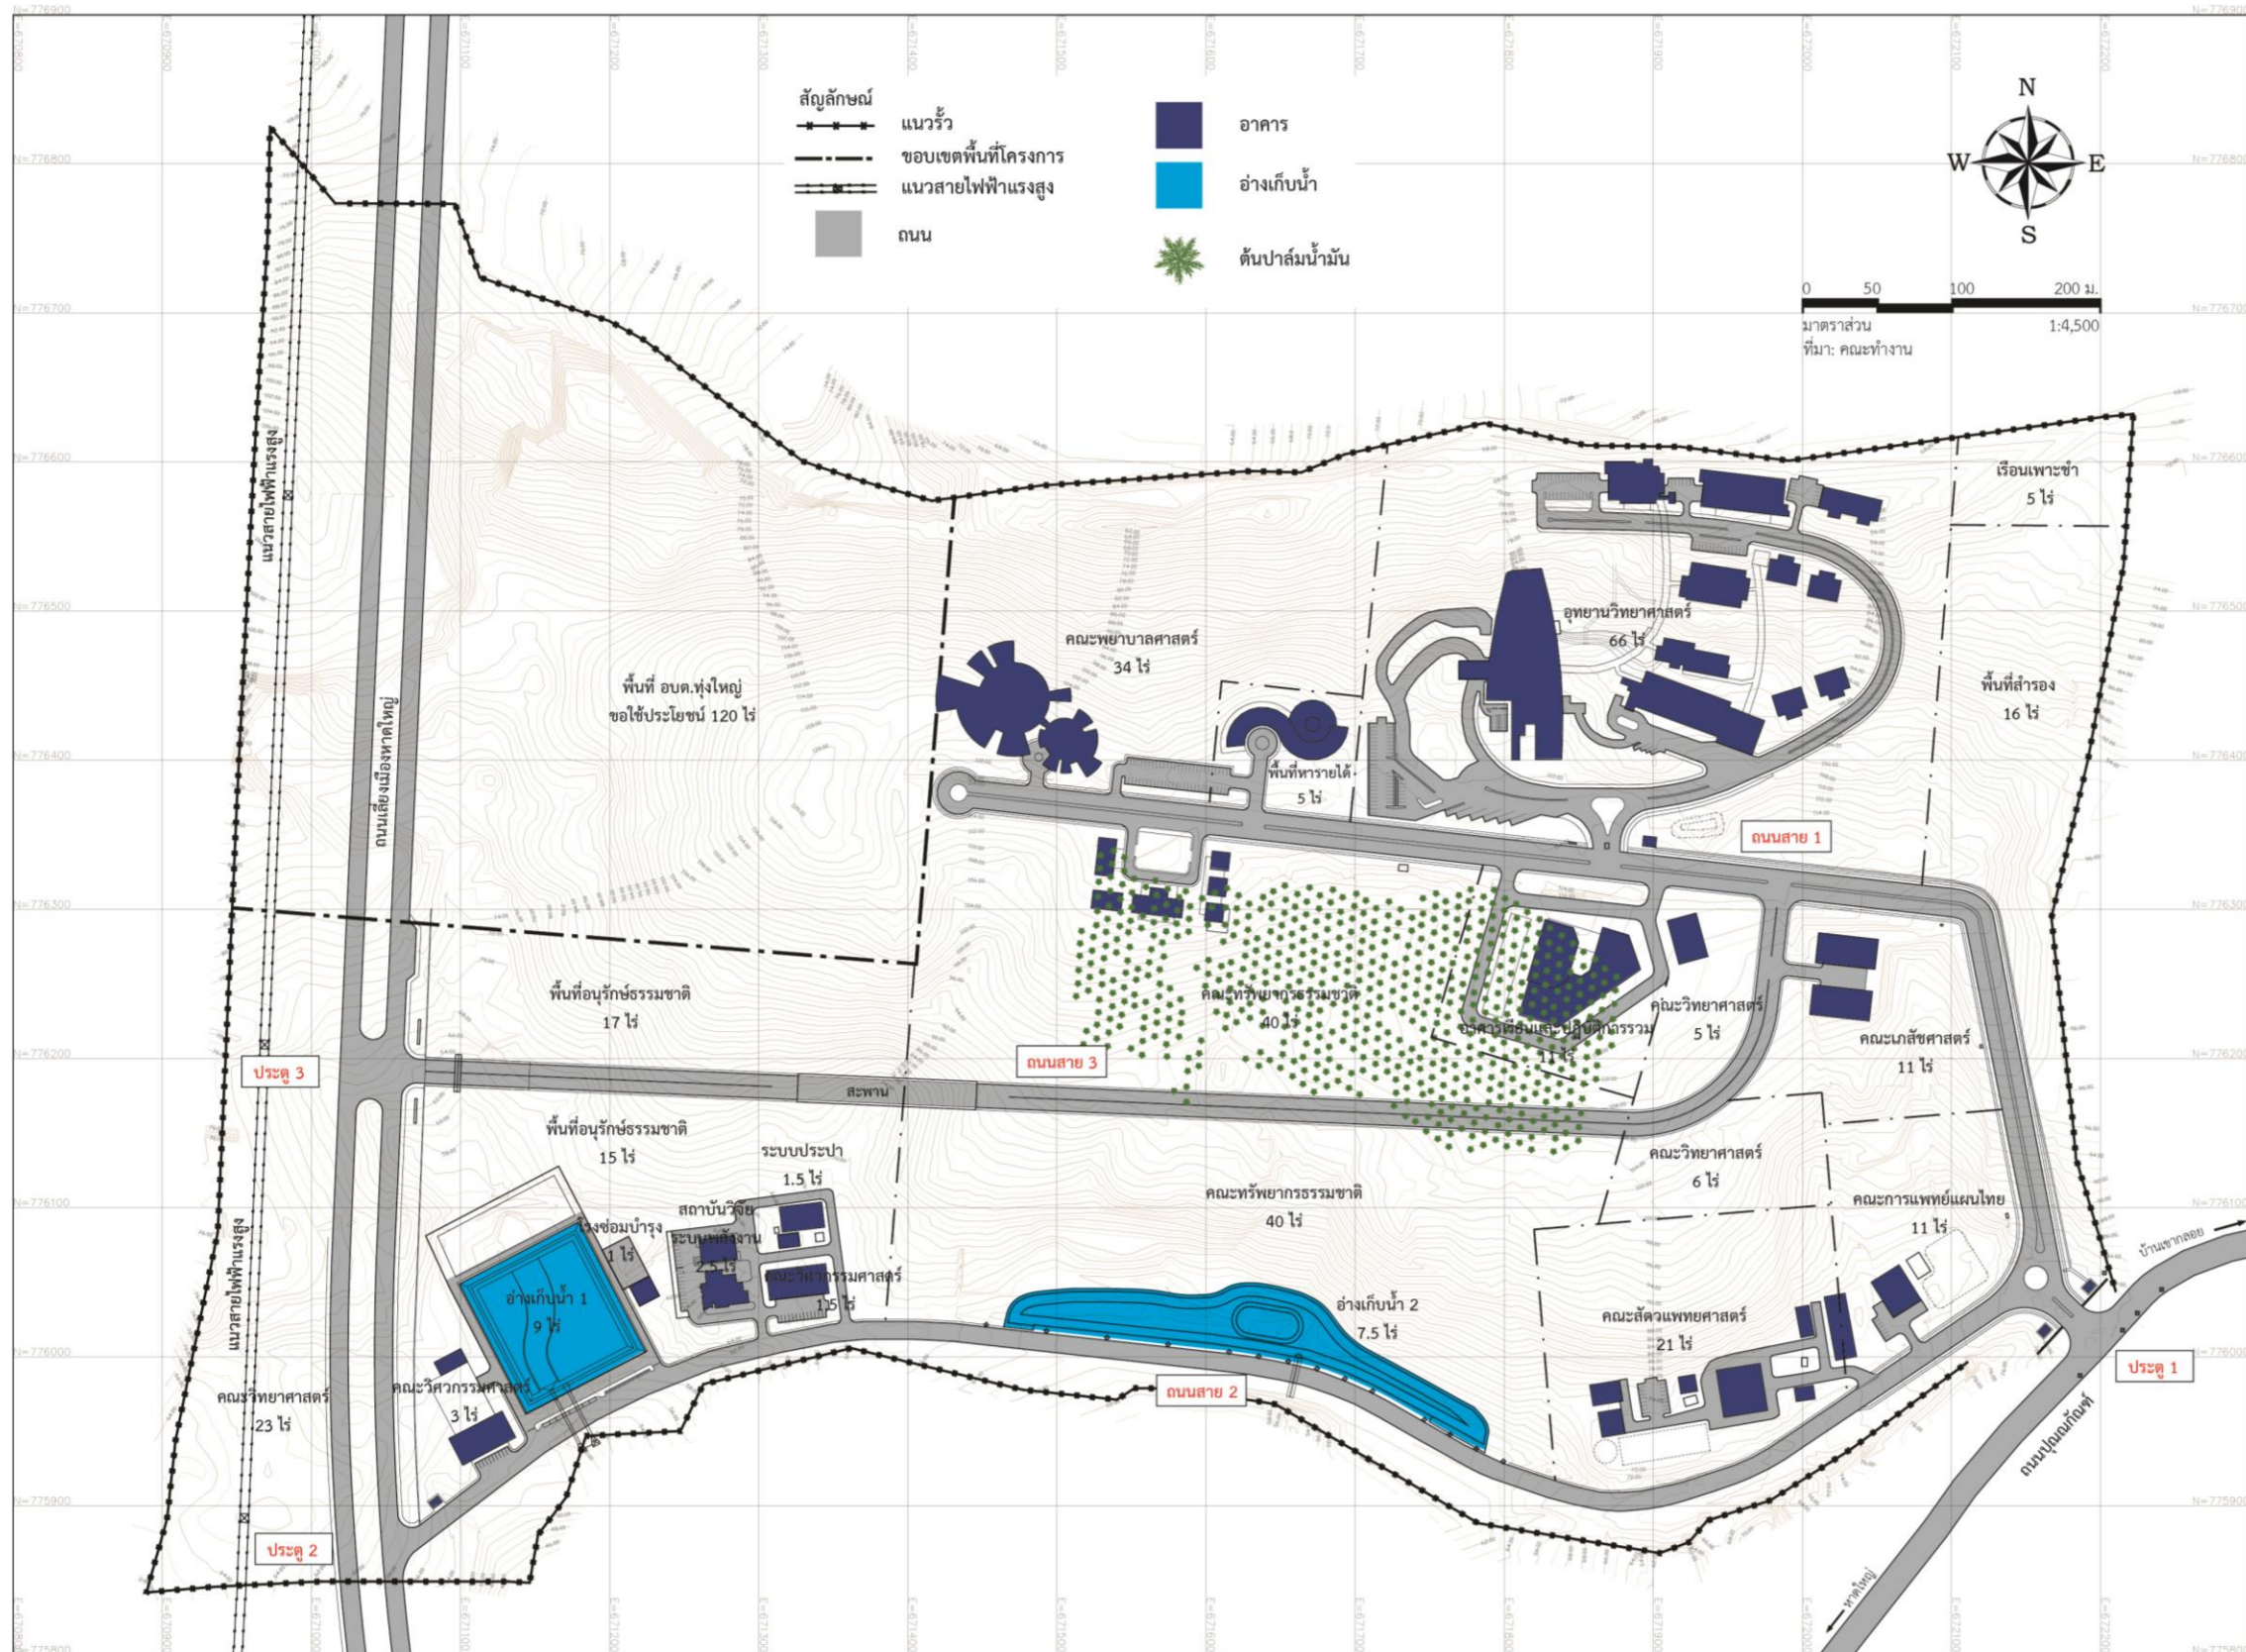

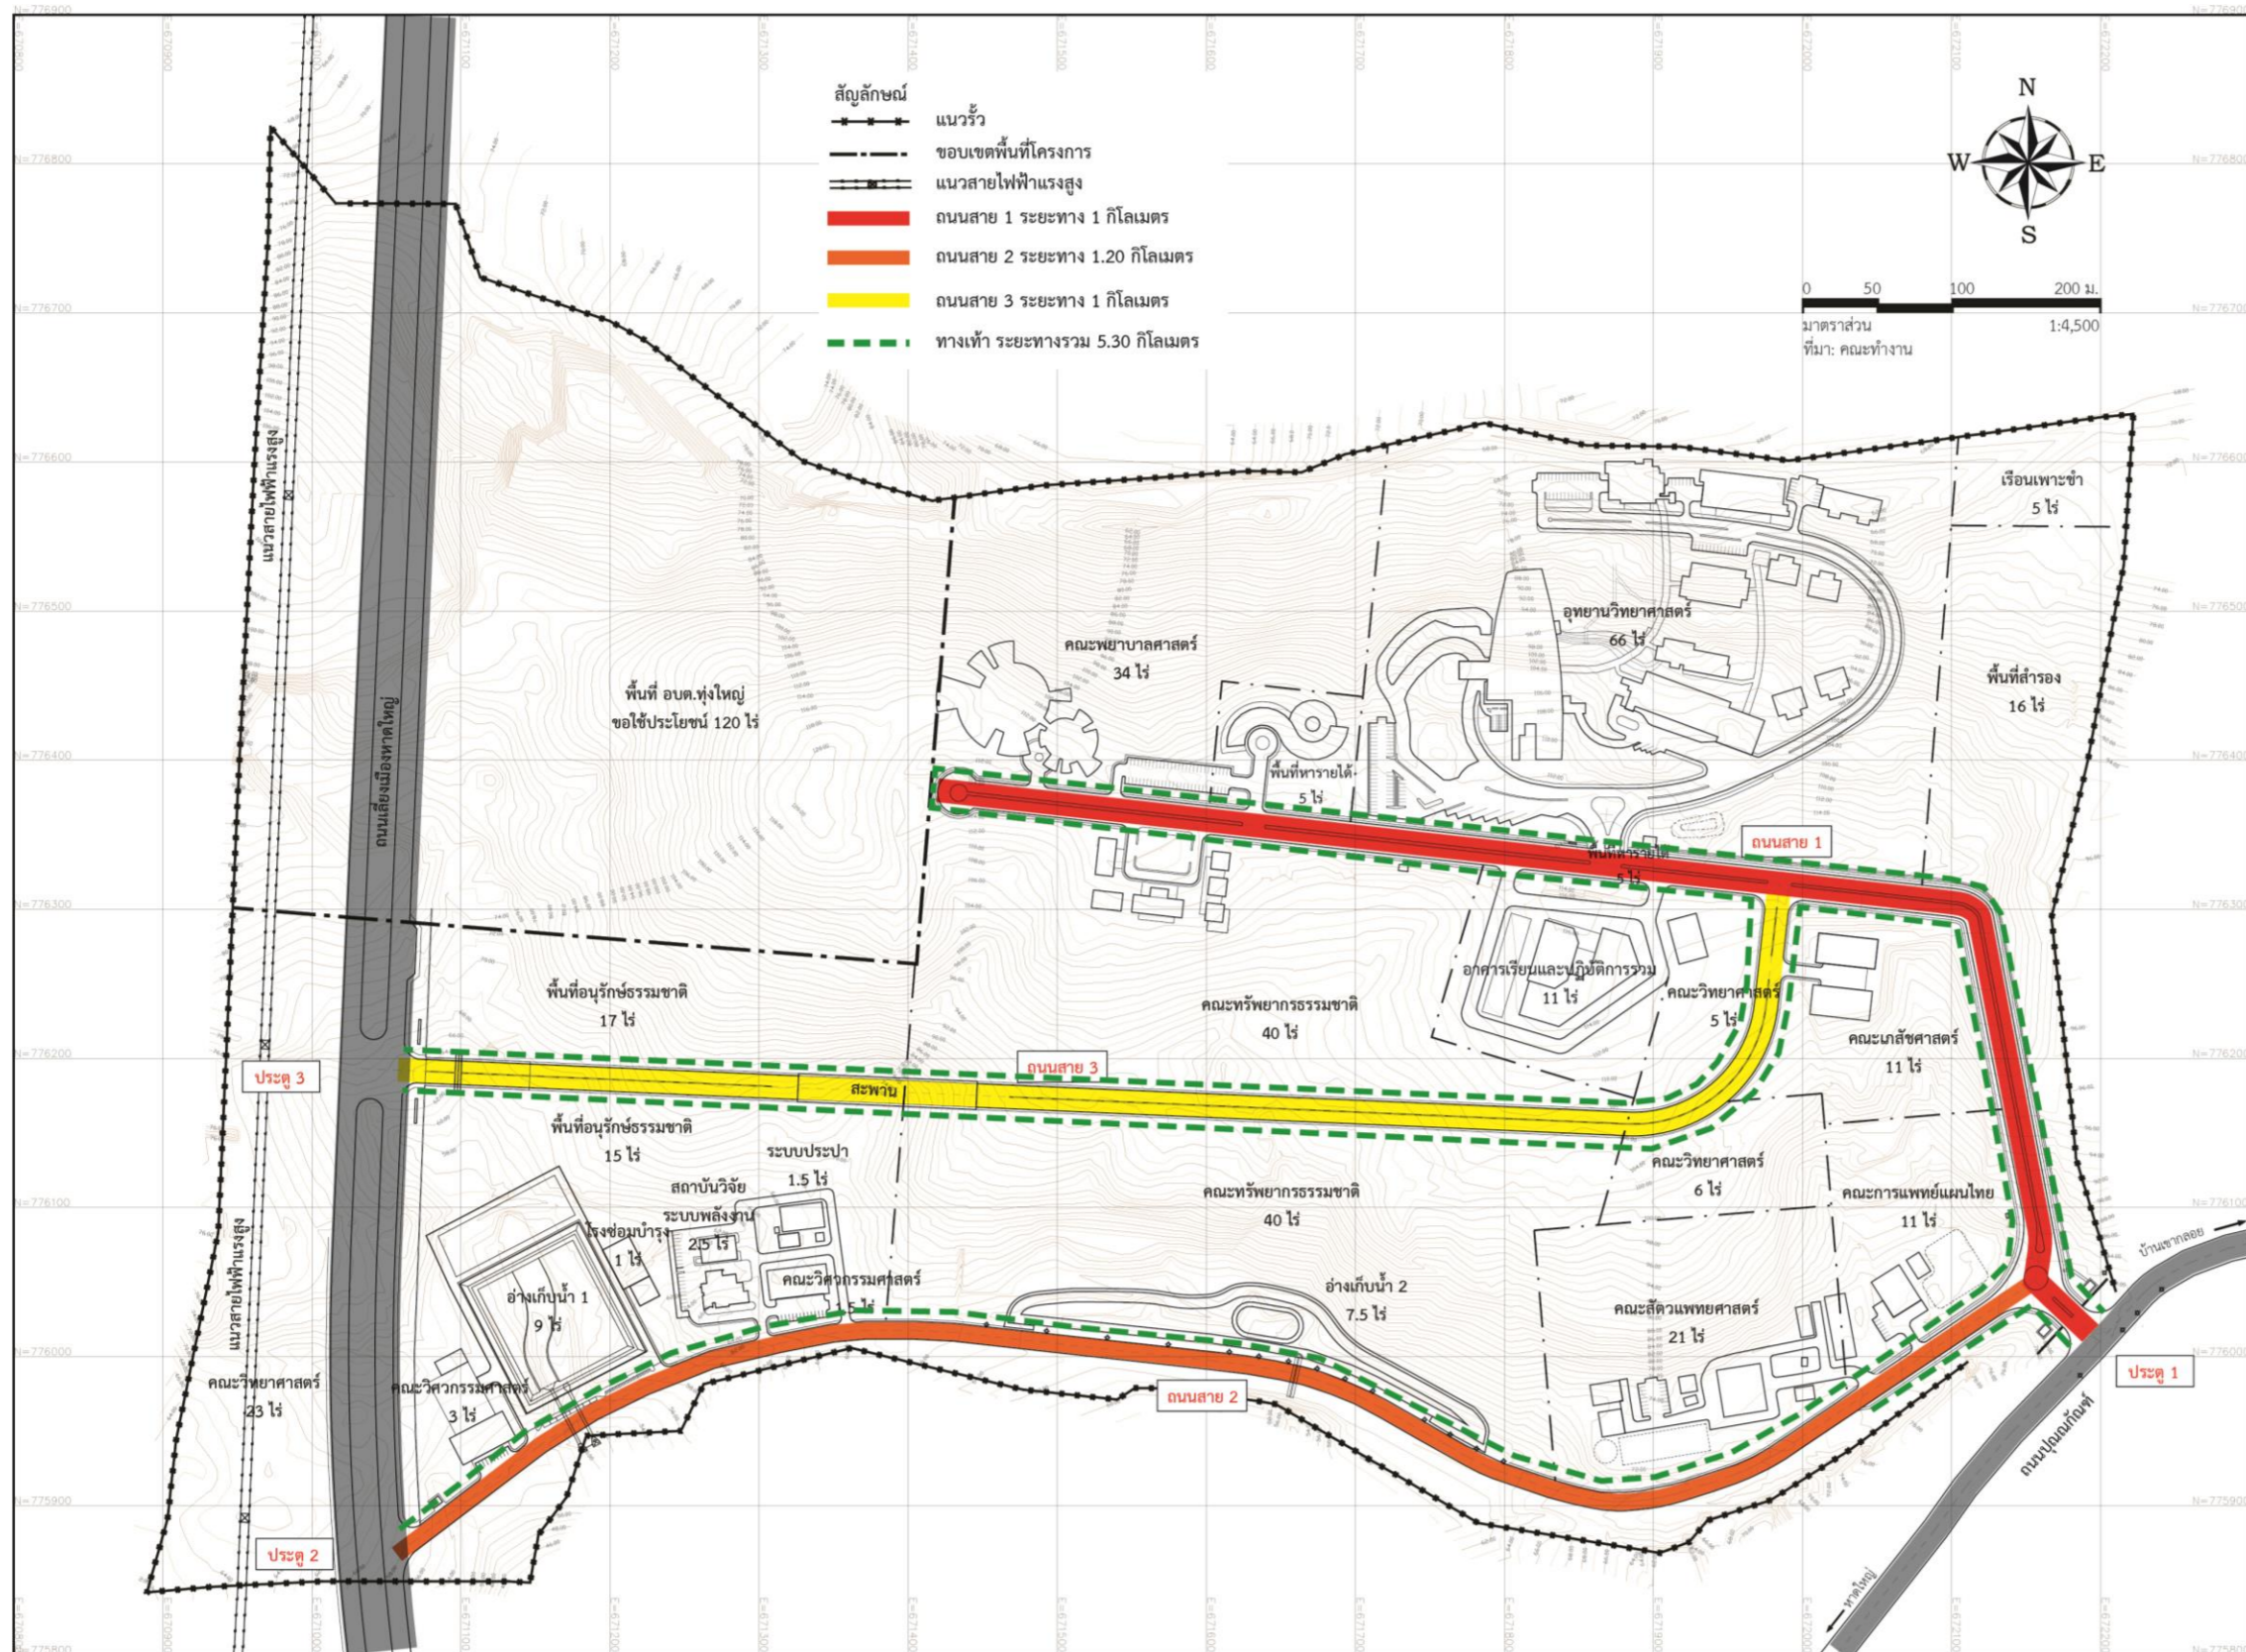


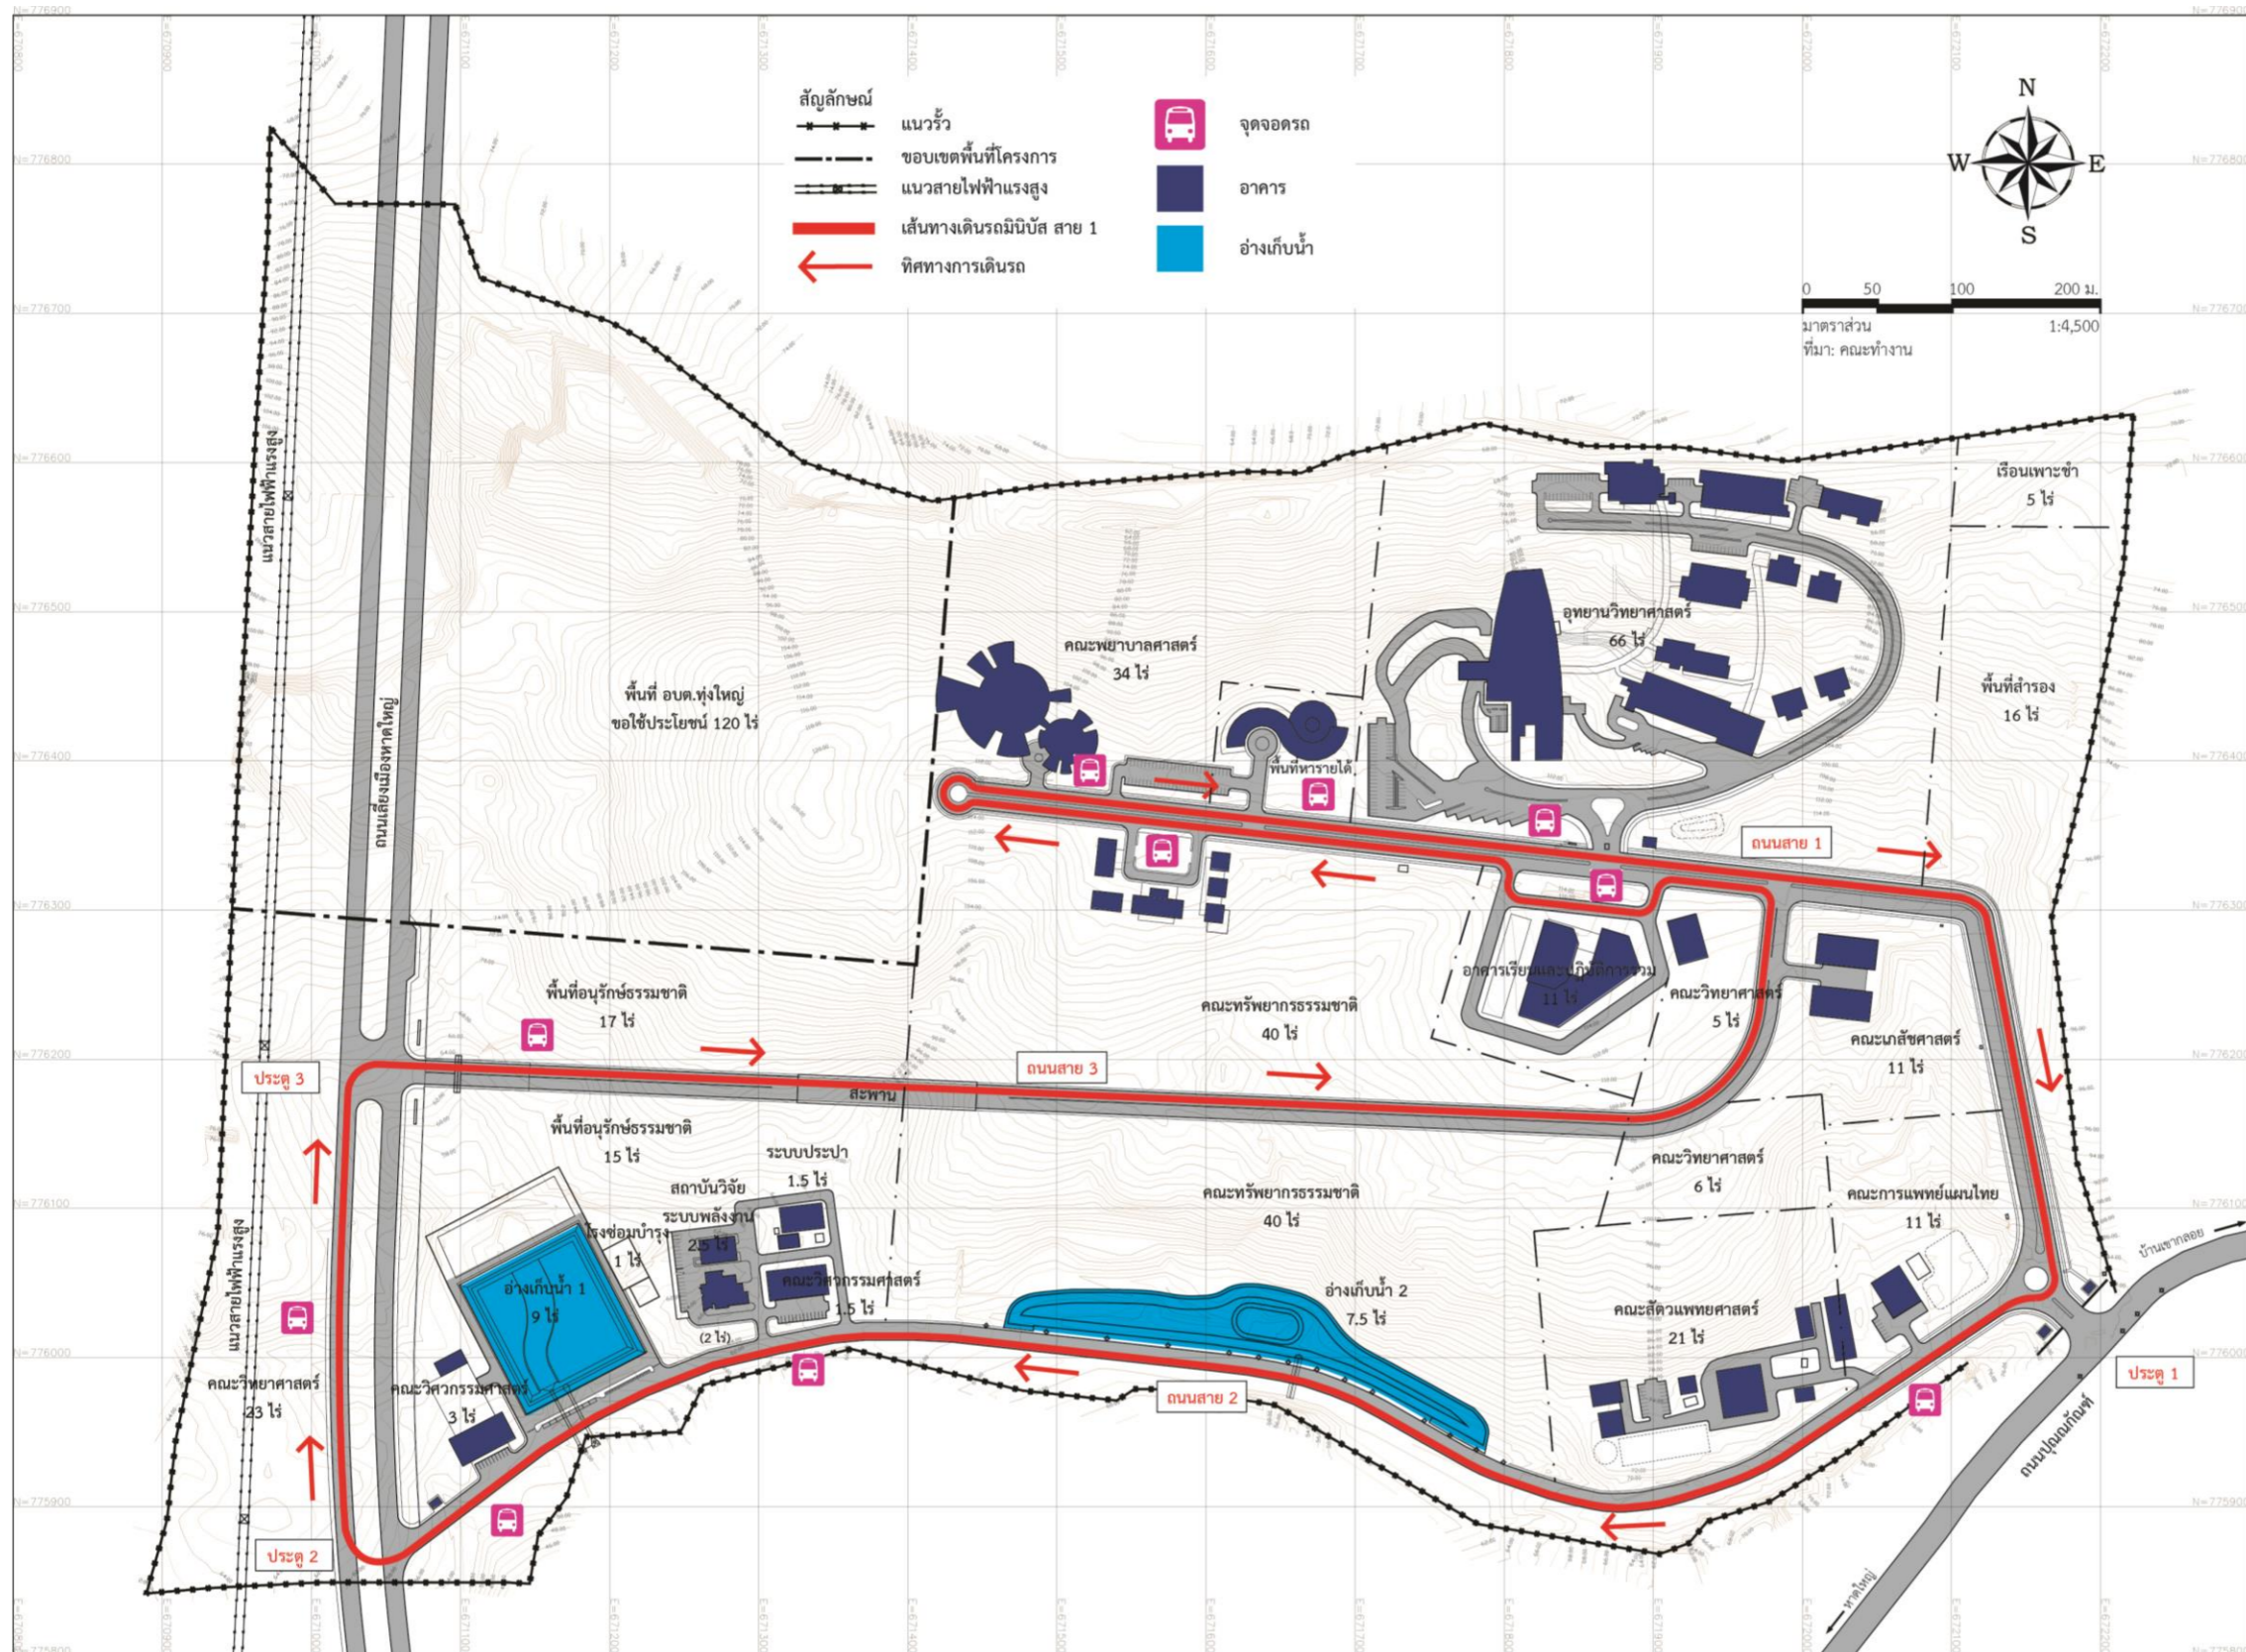

แผนที่แสดงแนวคิดเส้นทางเดินรถโดยสารภายใน (รถมินิบัส)

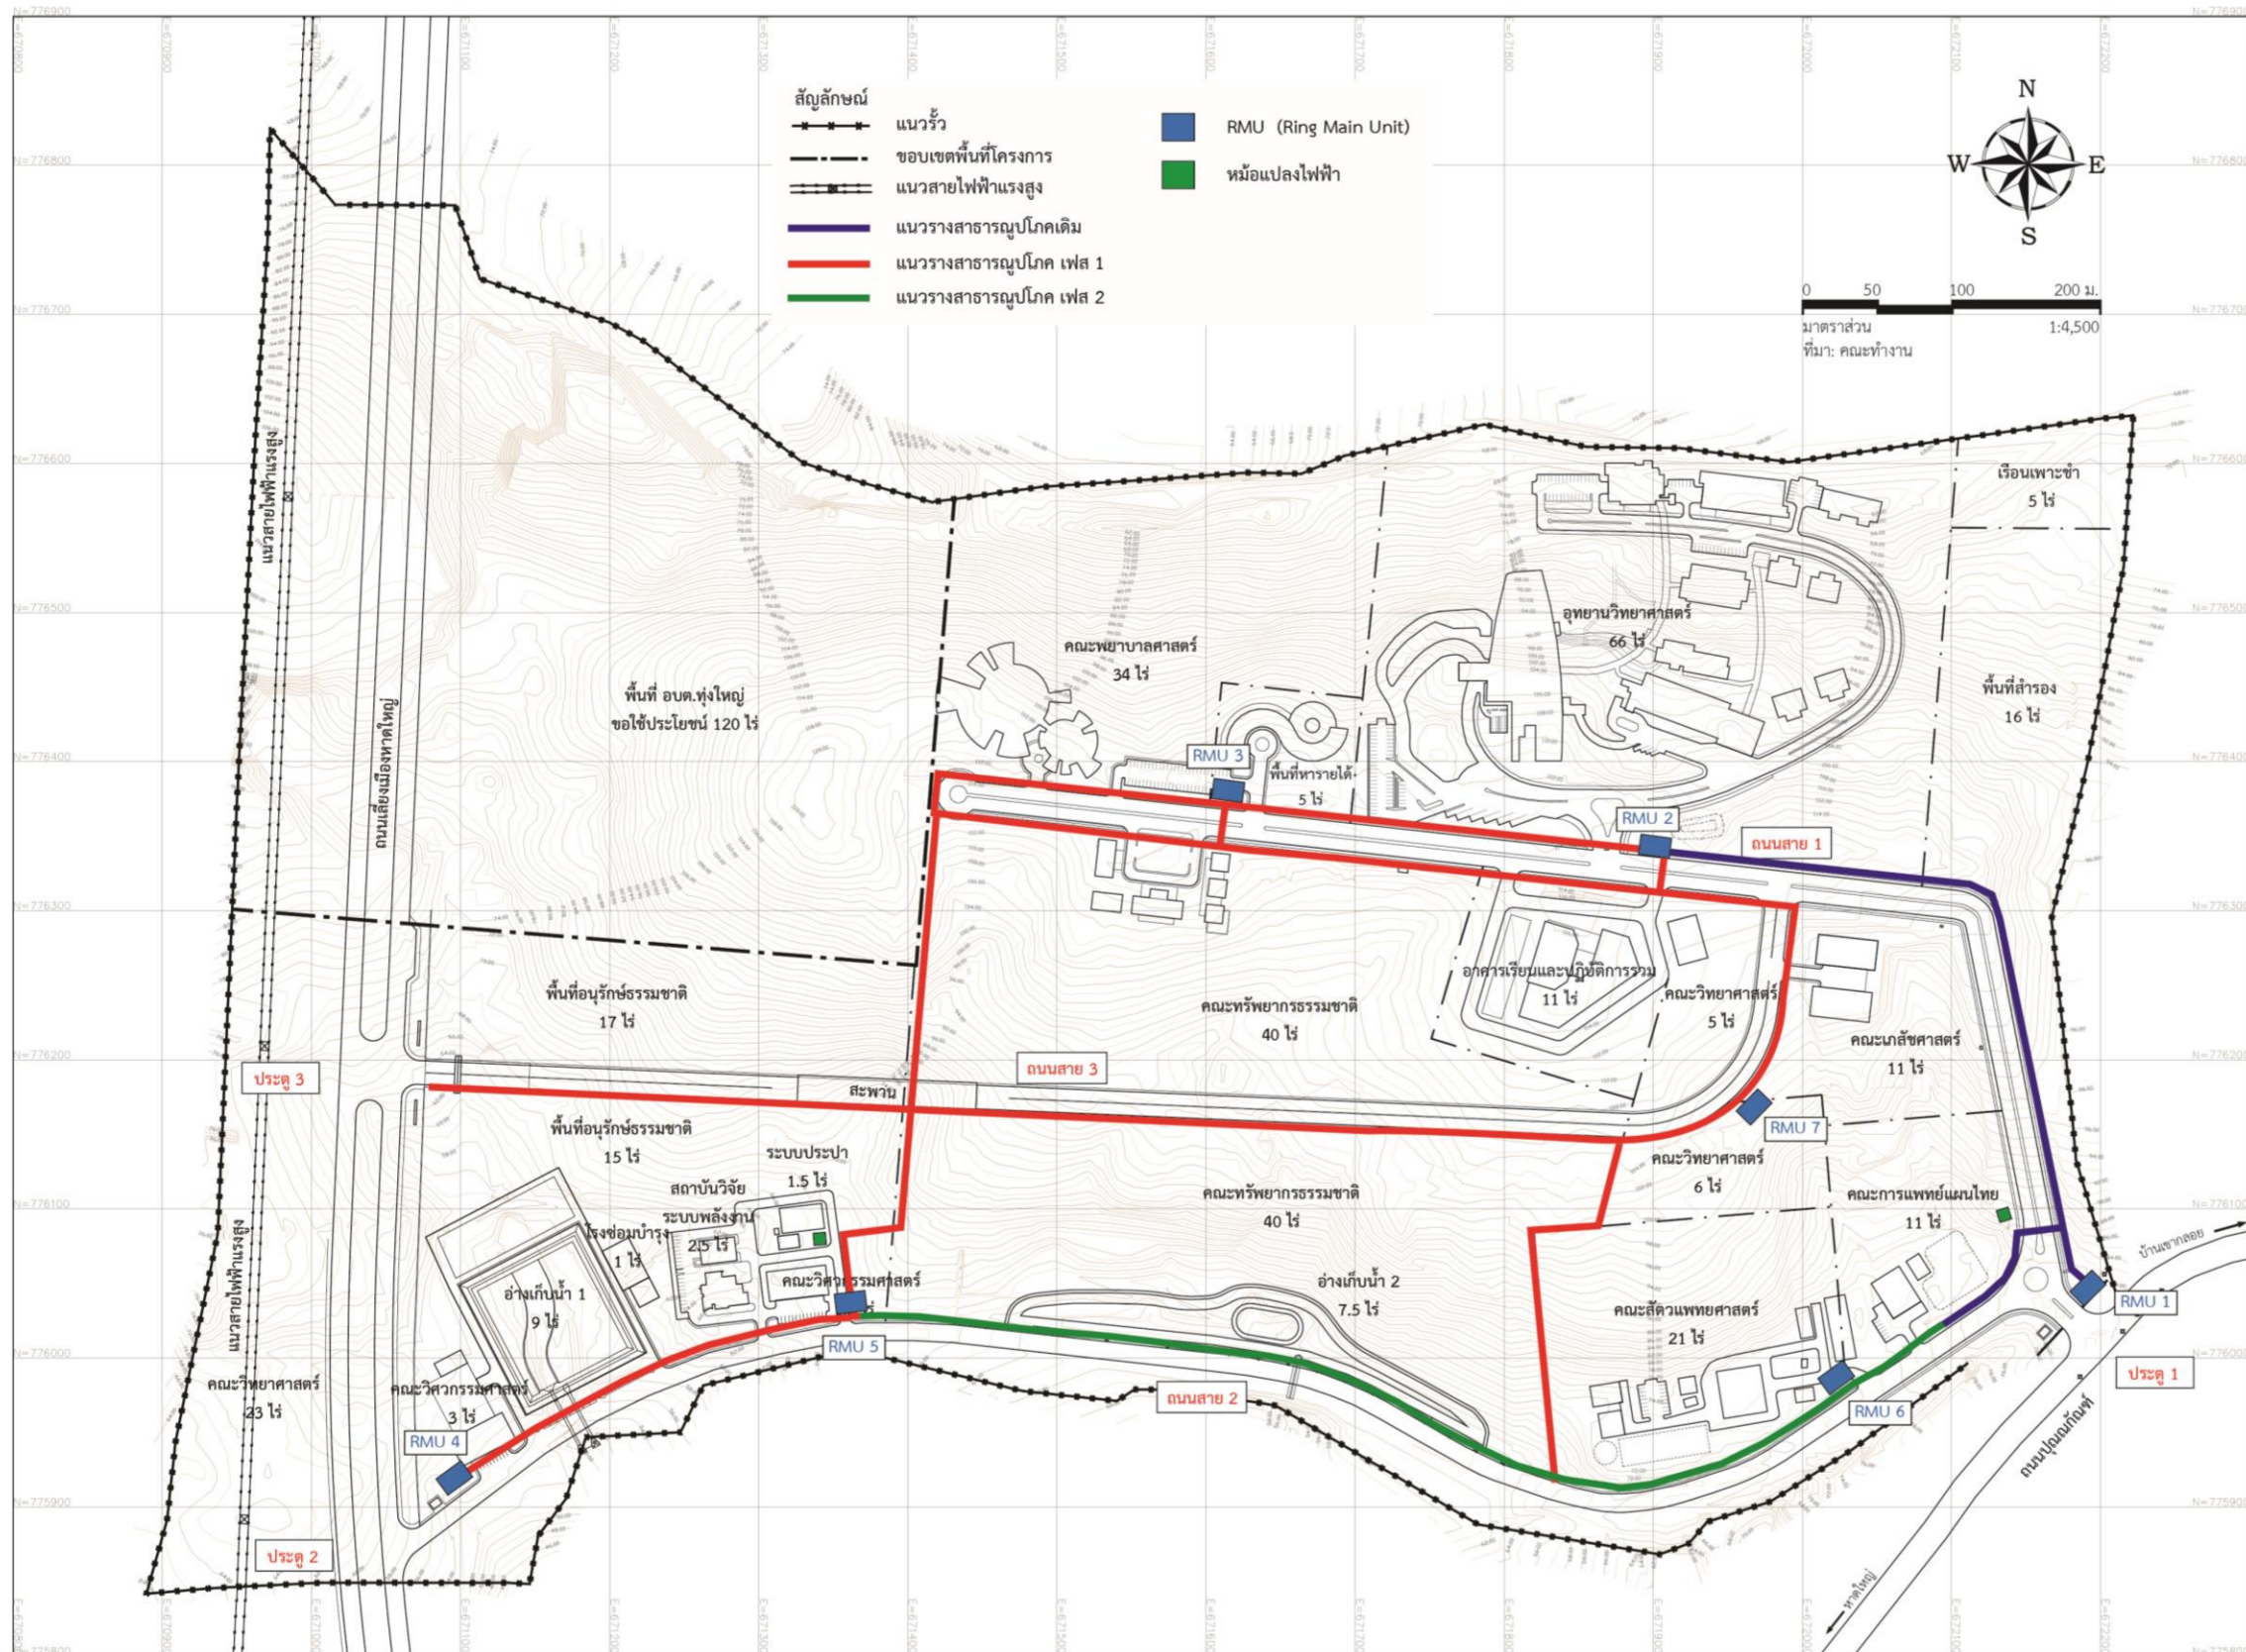


แผนที่แสดงแนวคิดระบบไฟฟ้าและรางสาธารณูปโภค

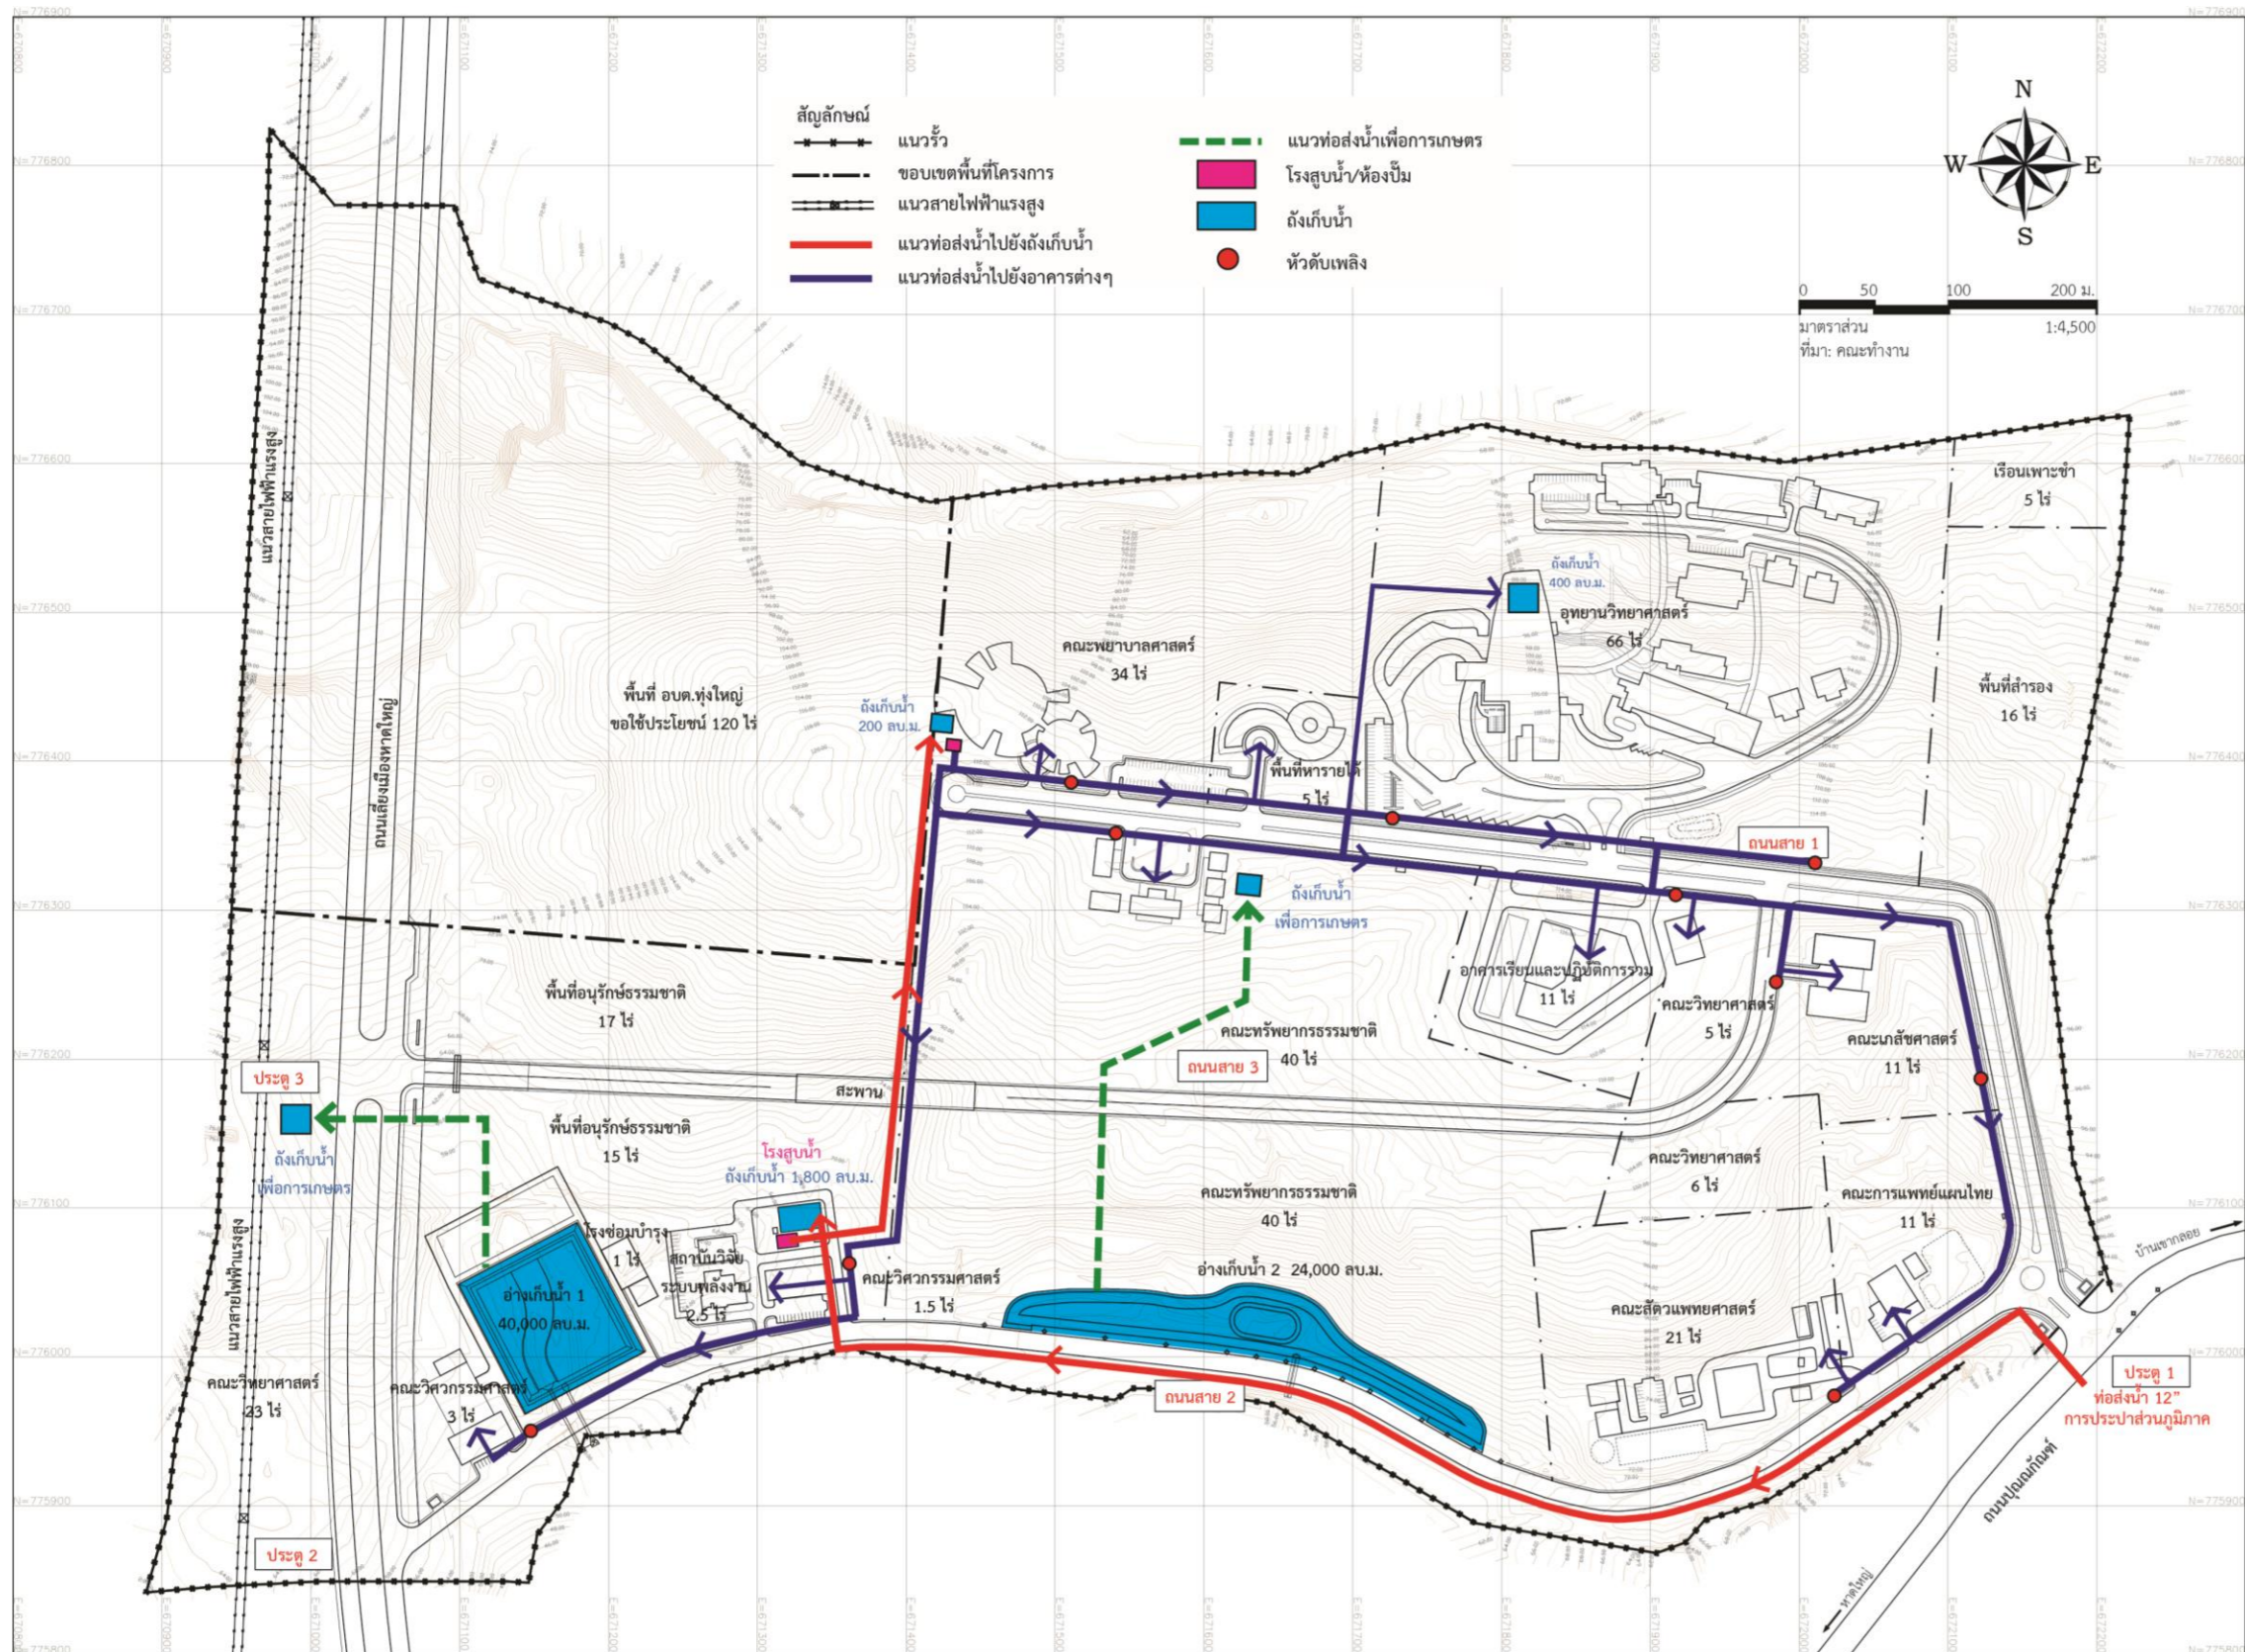


แผนที่แสดงแนวคิระบบประปา




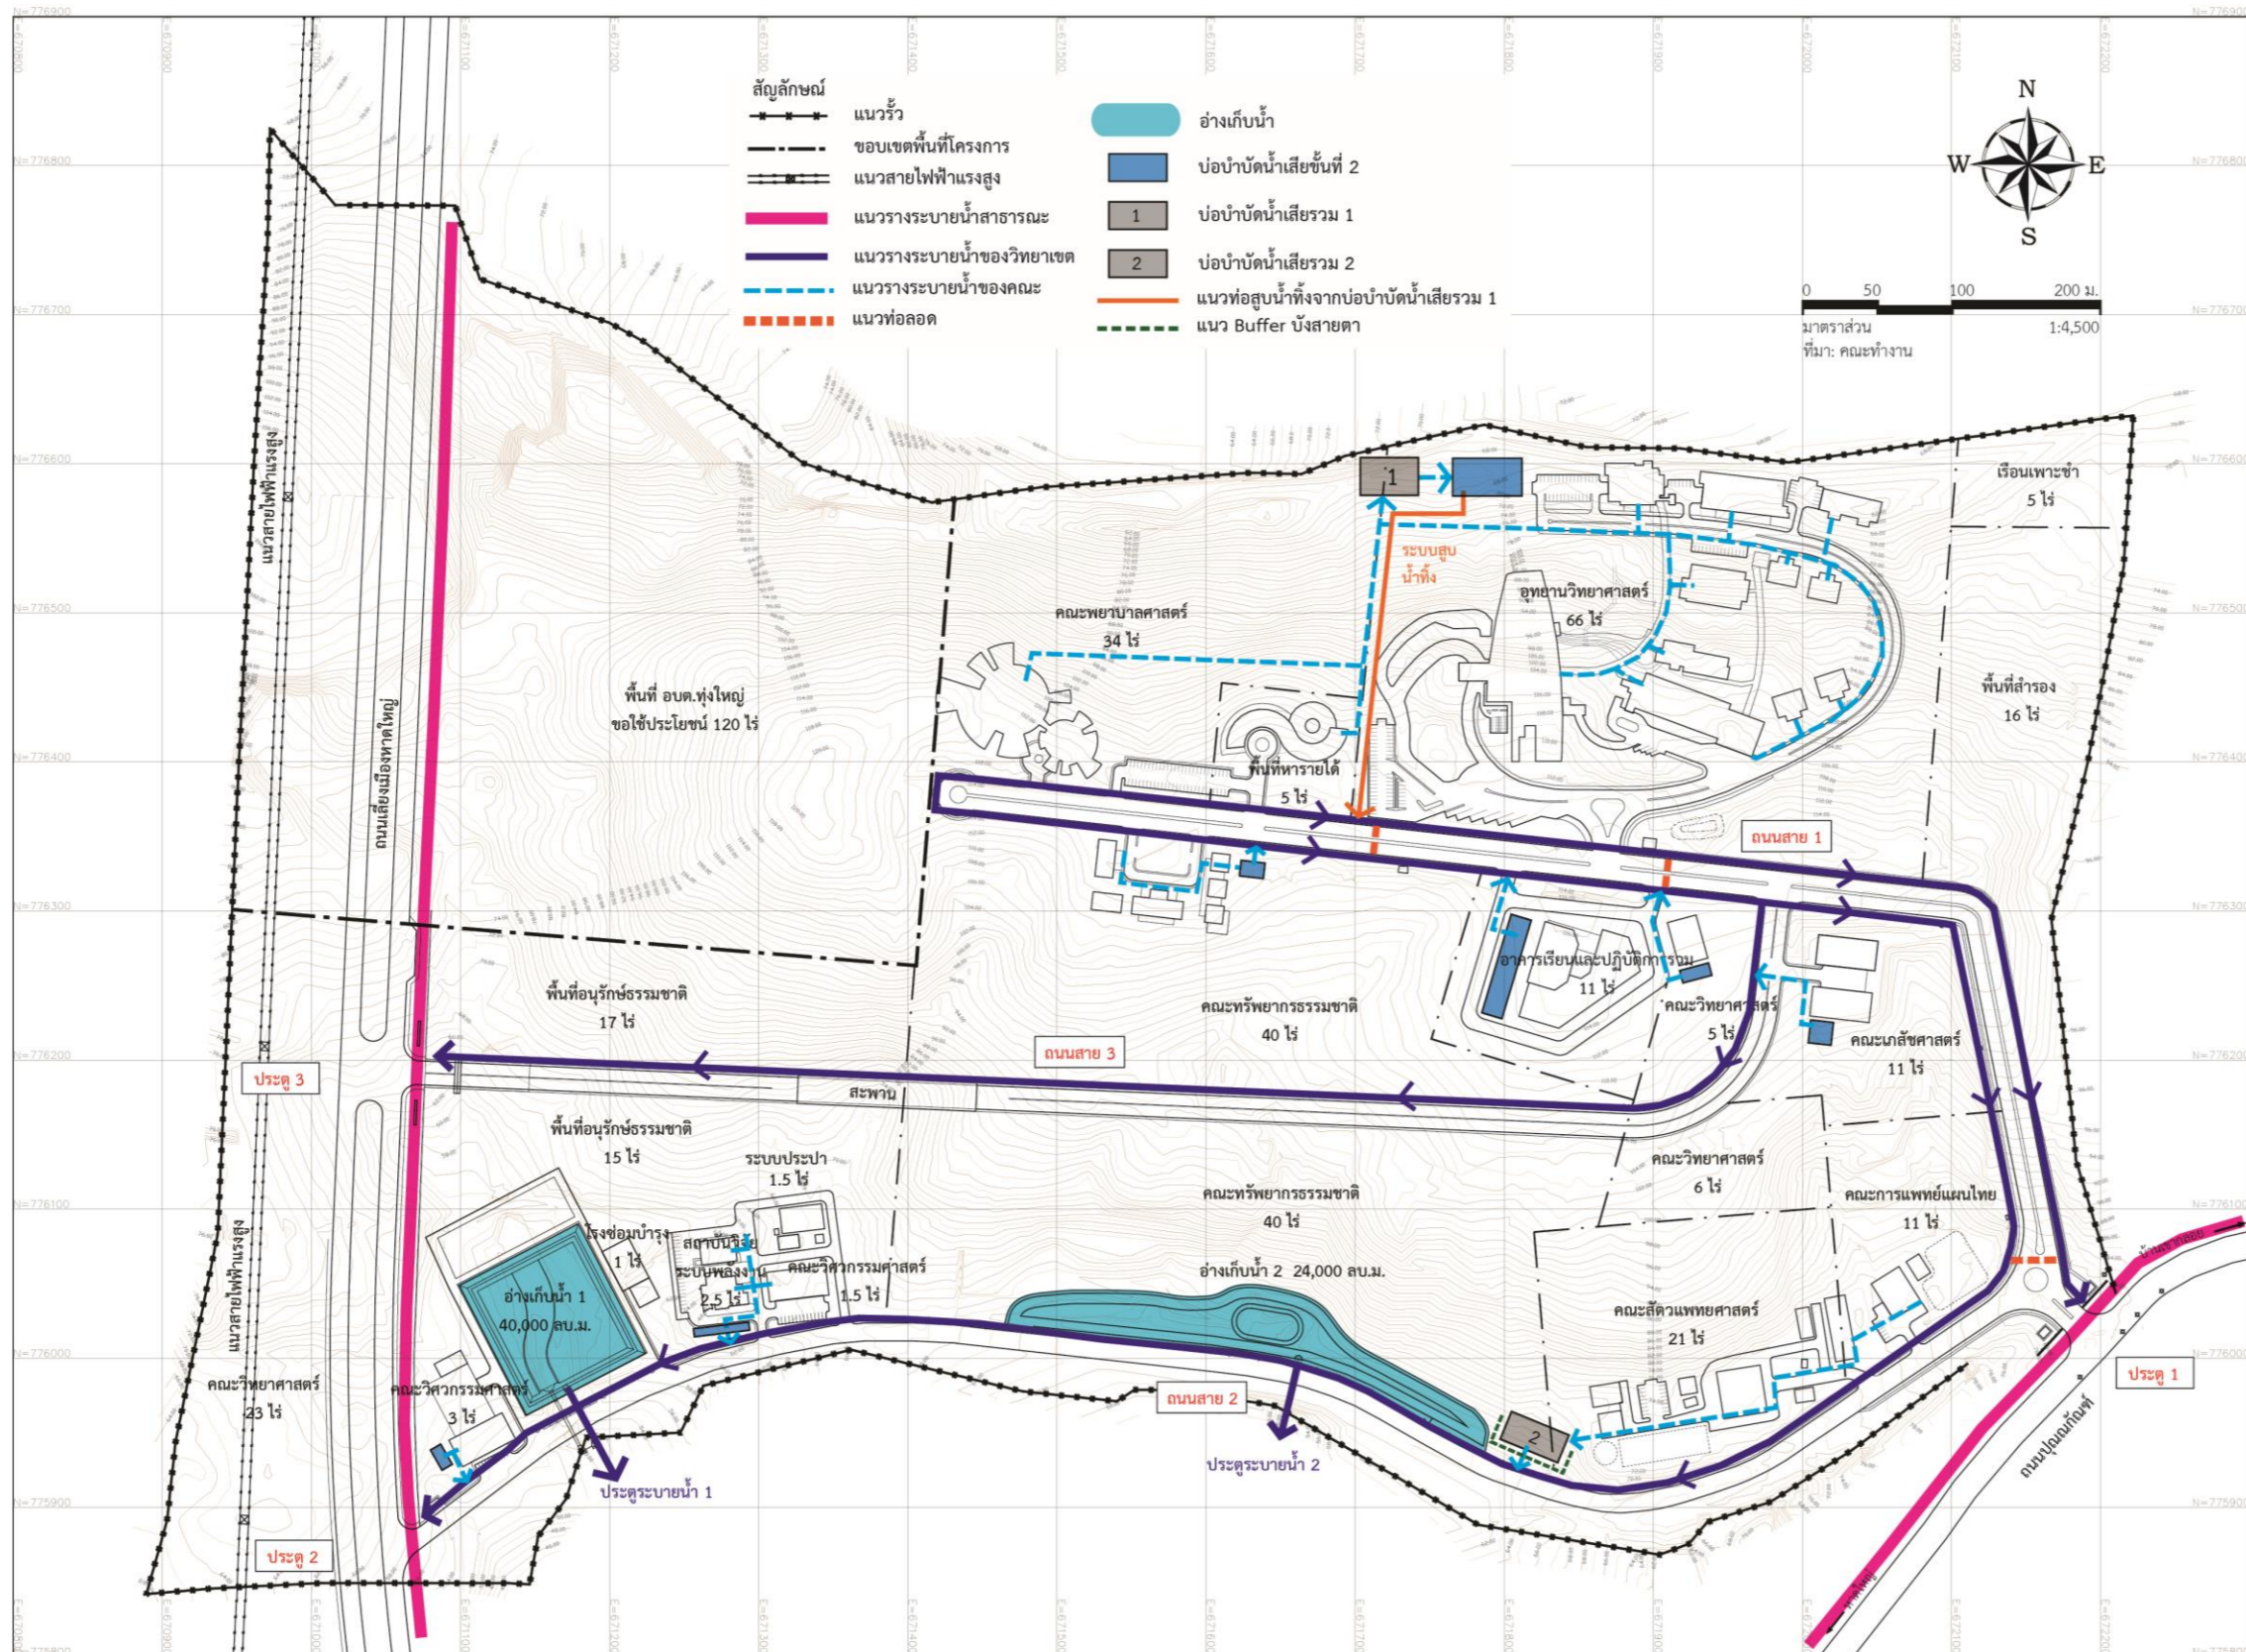

แผนที่แสดงแนวคิดระบบบำบัดน้ำเสีย

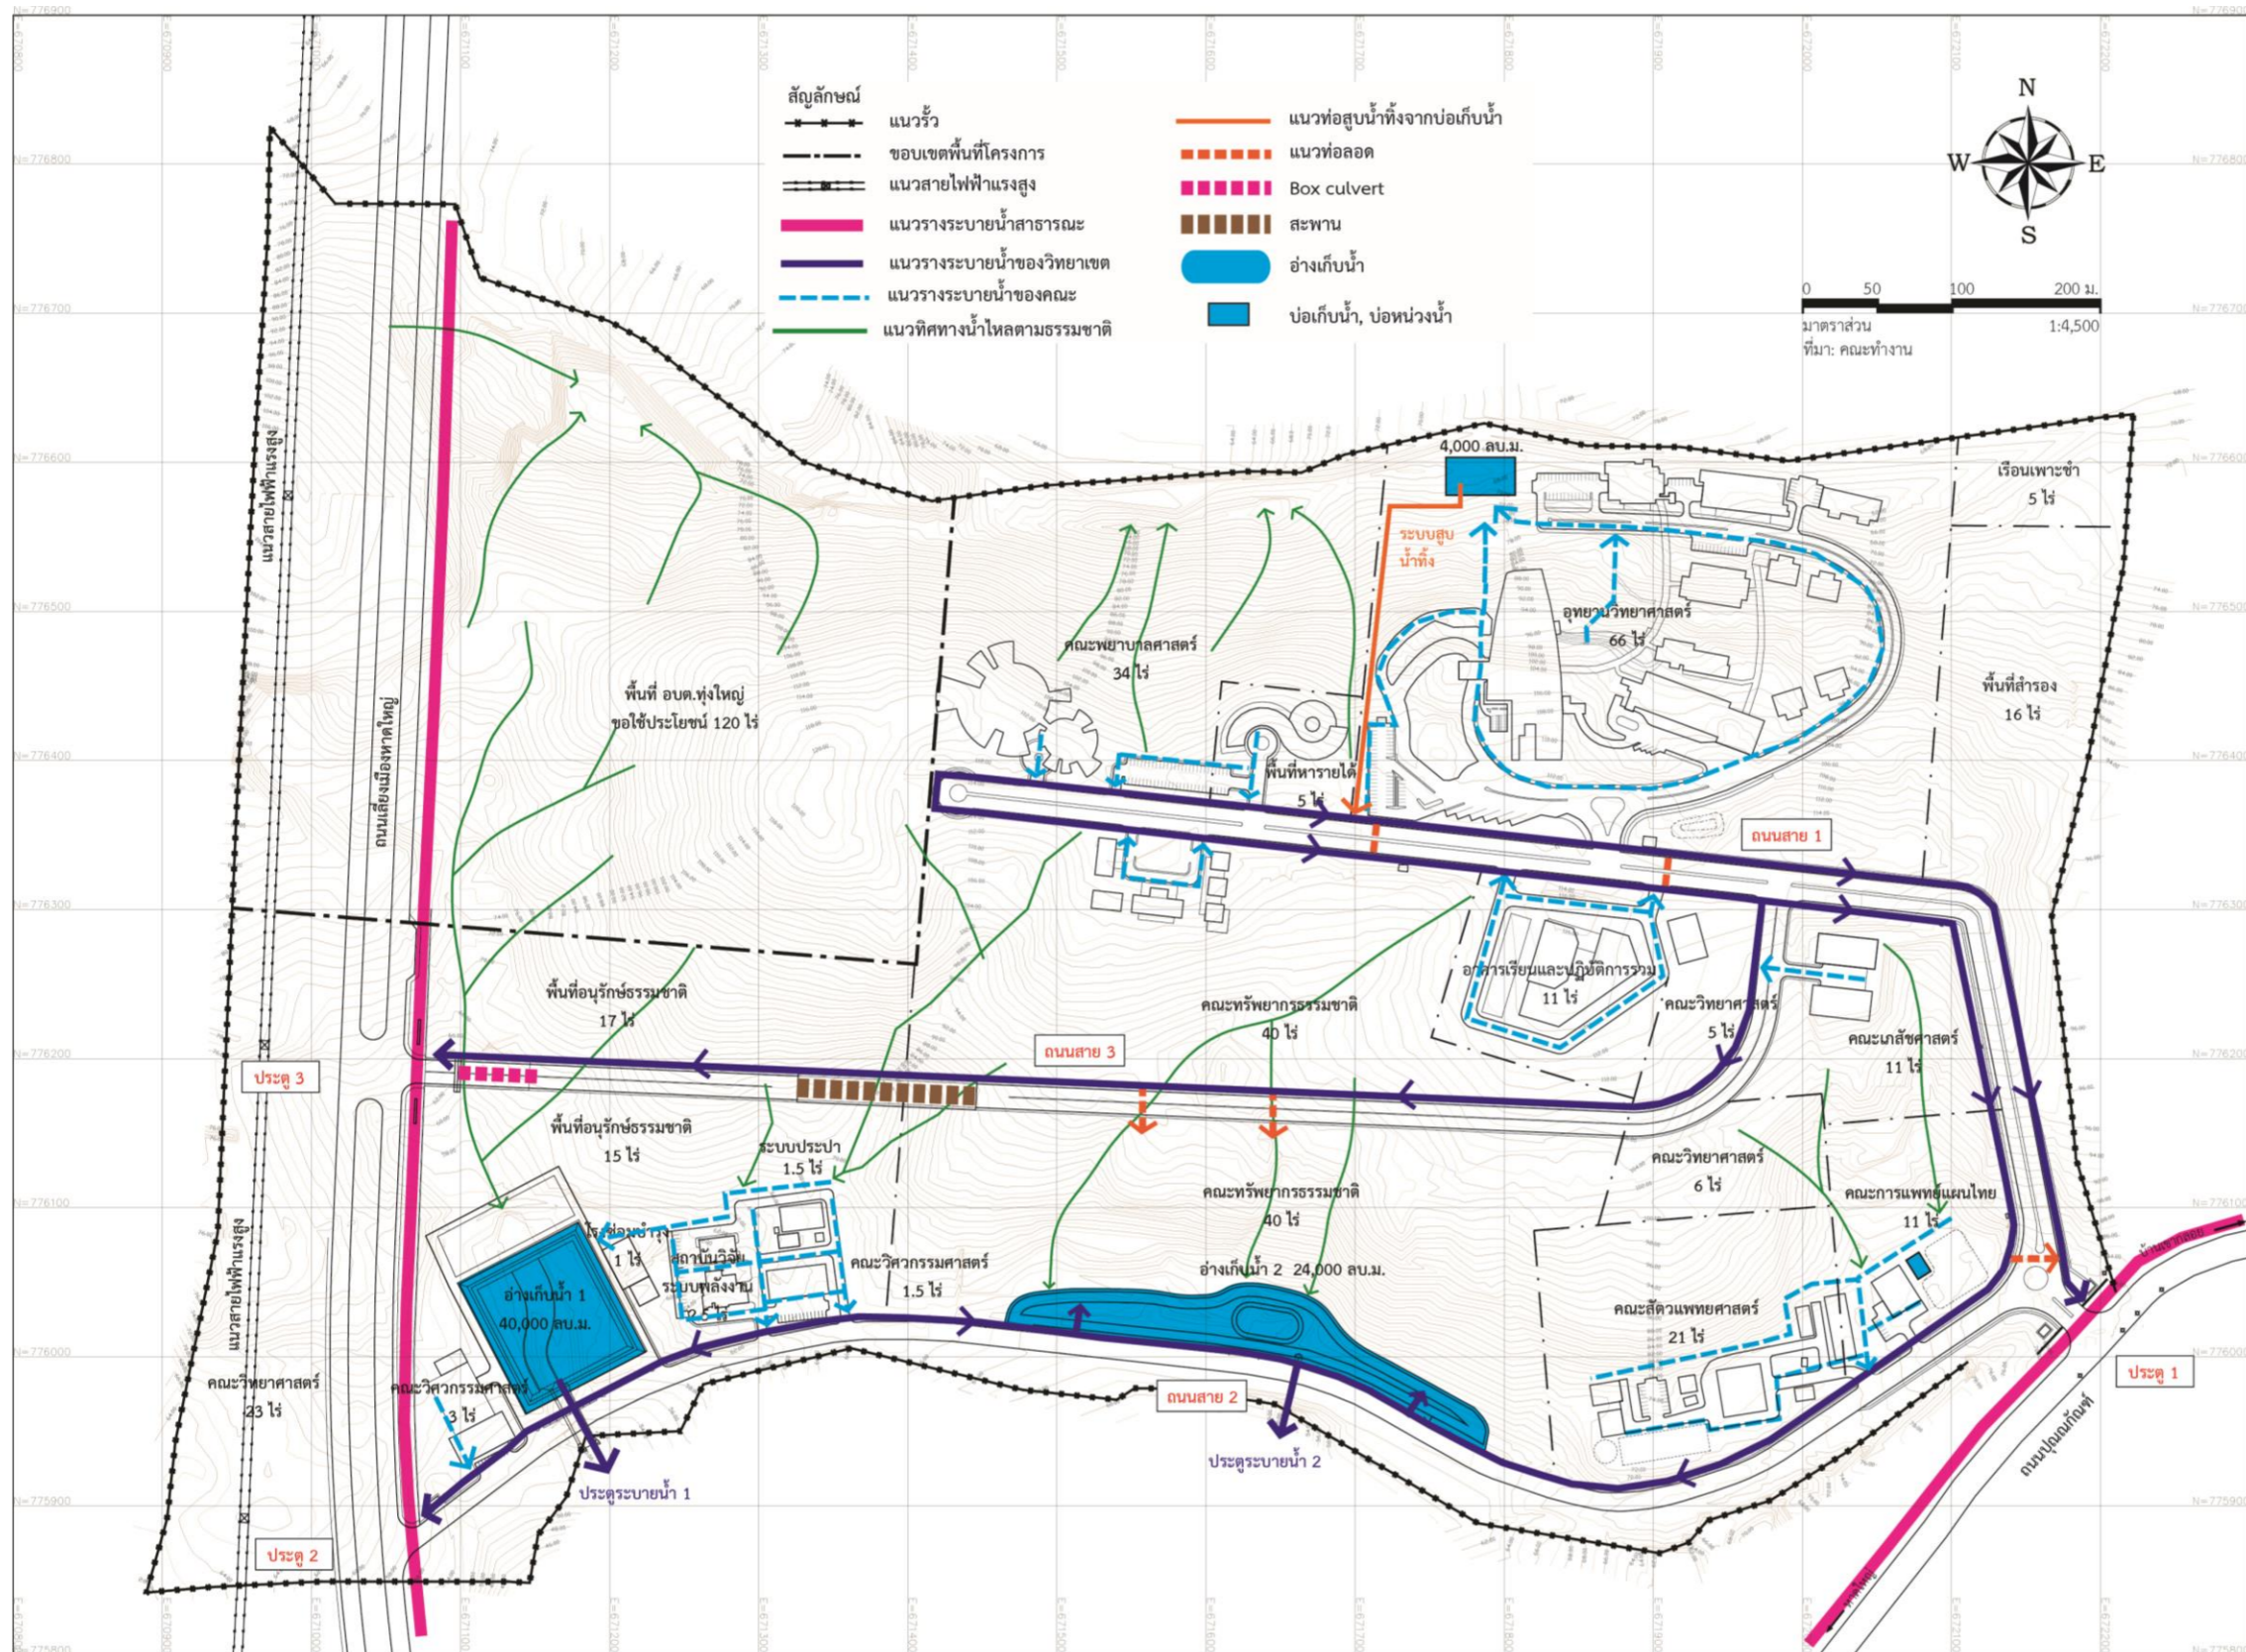


แผนที่แสดงแนวทิศระบบระบายน้ำ

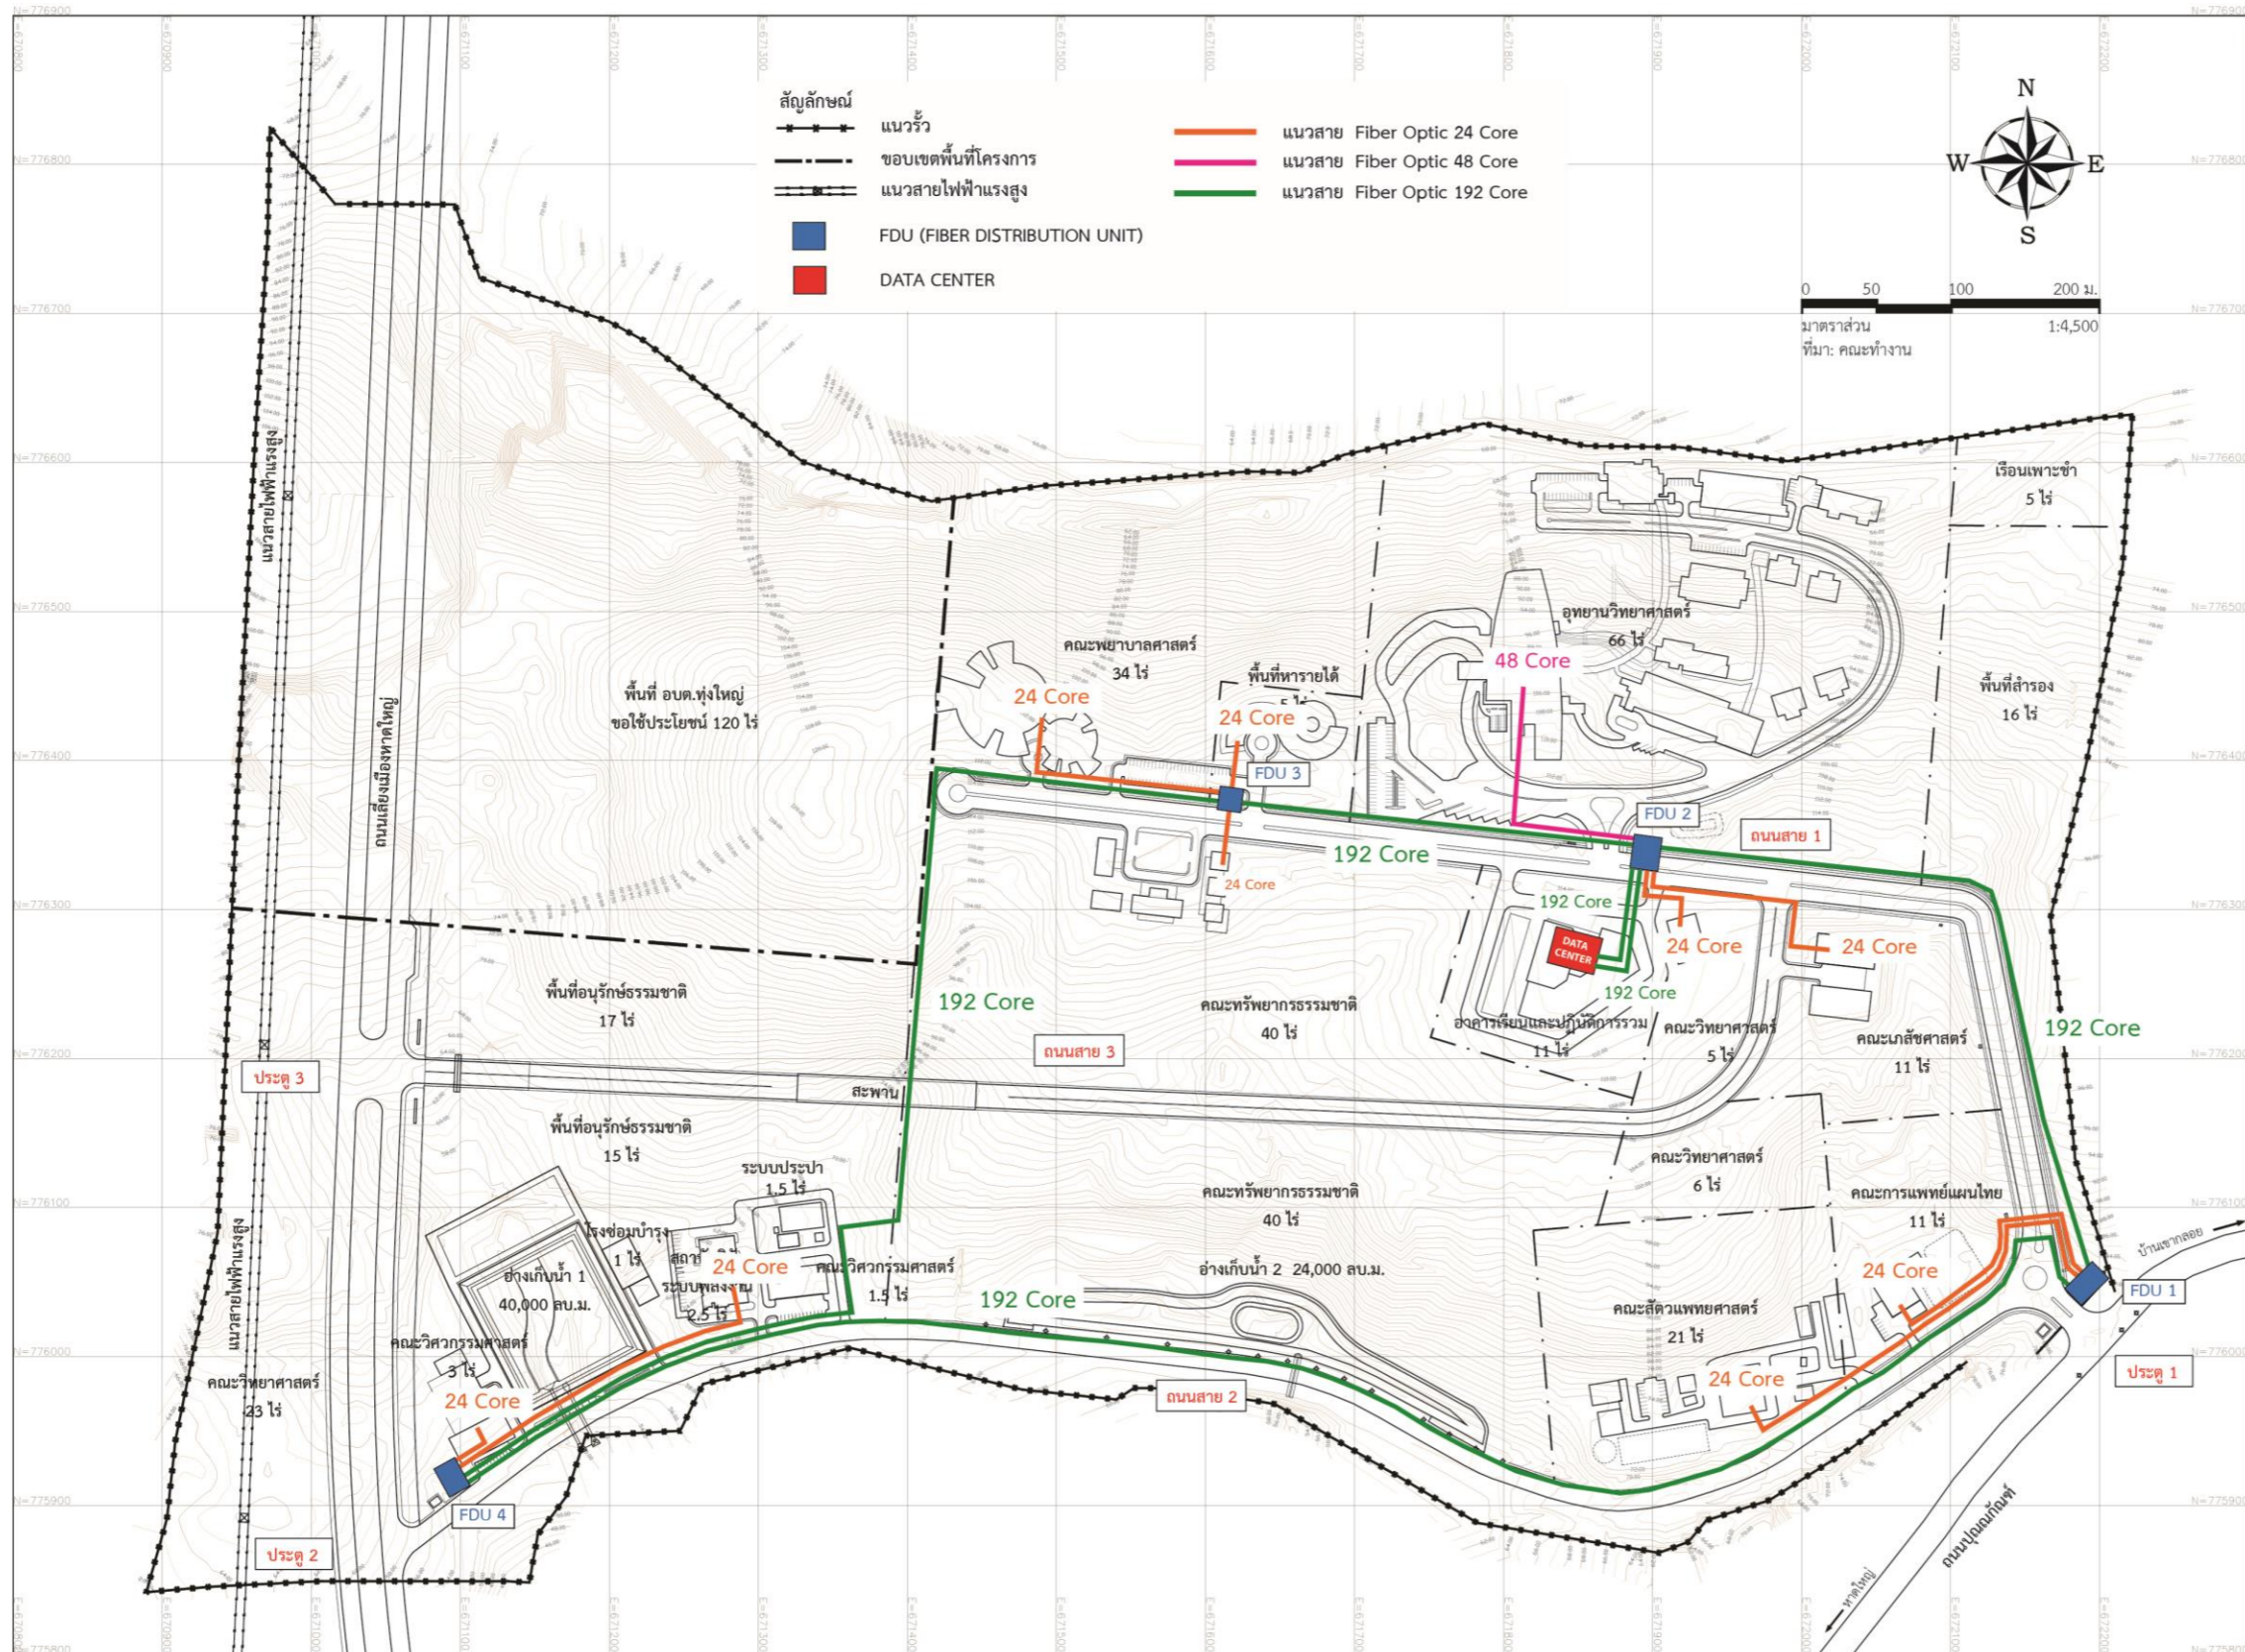


แผนที่แสดงแนวคิดระบบสื่อสาร



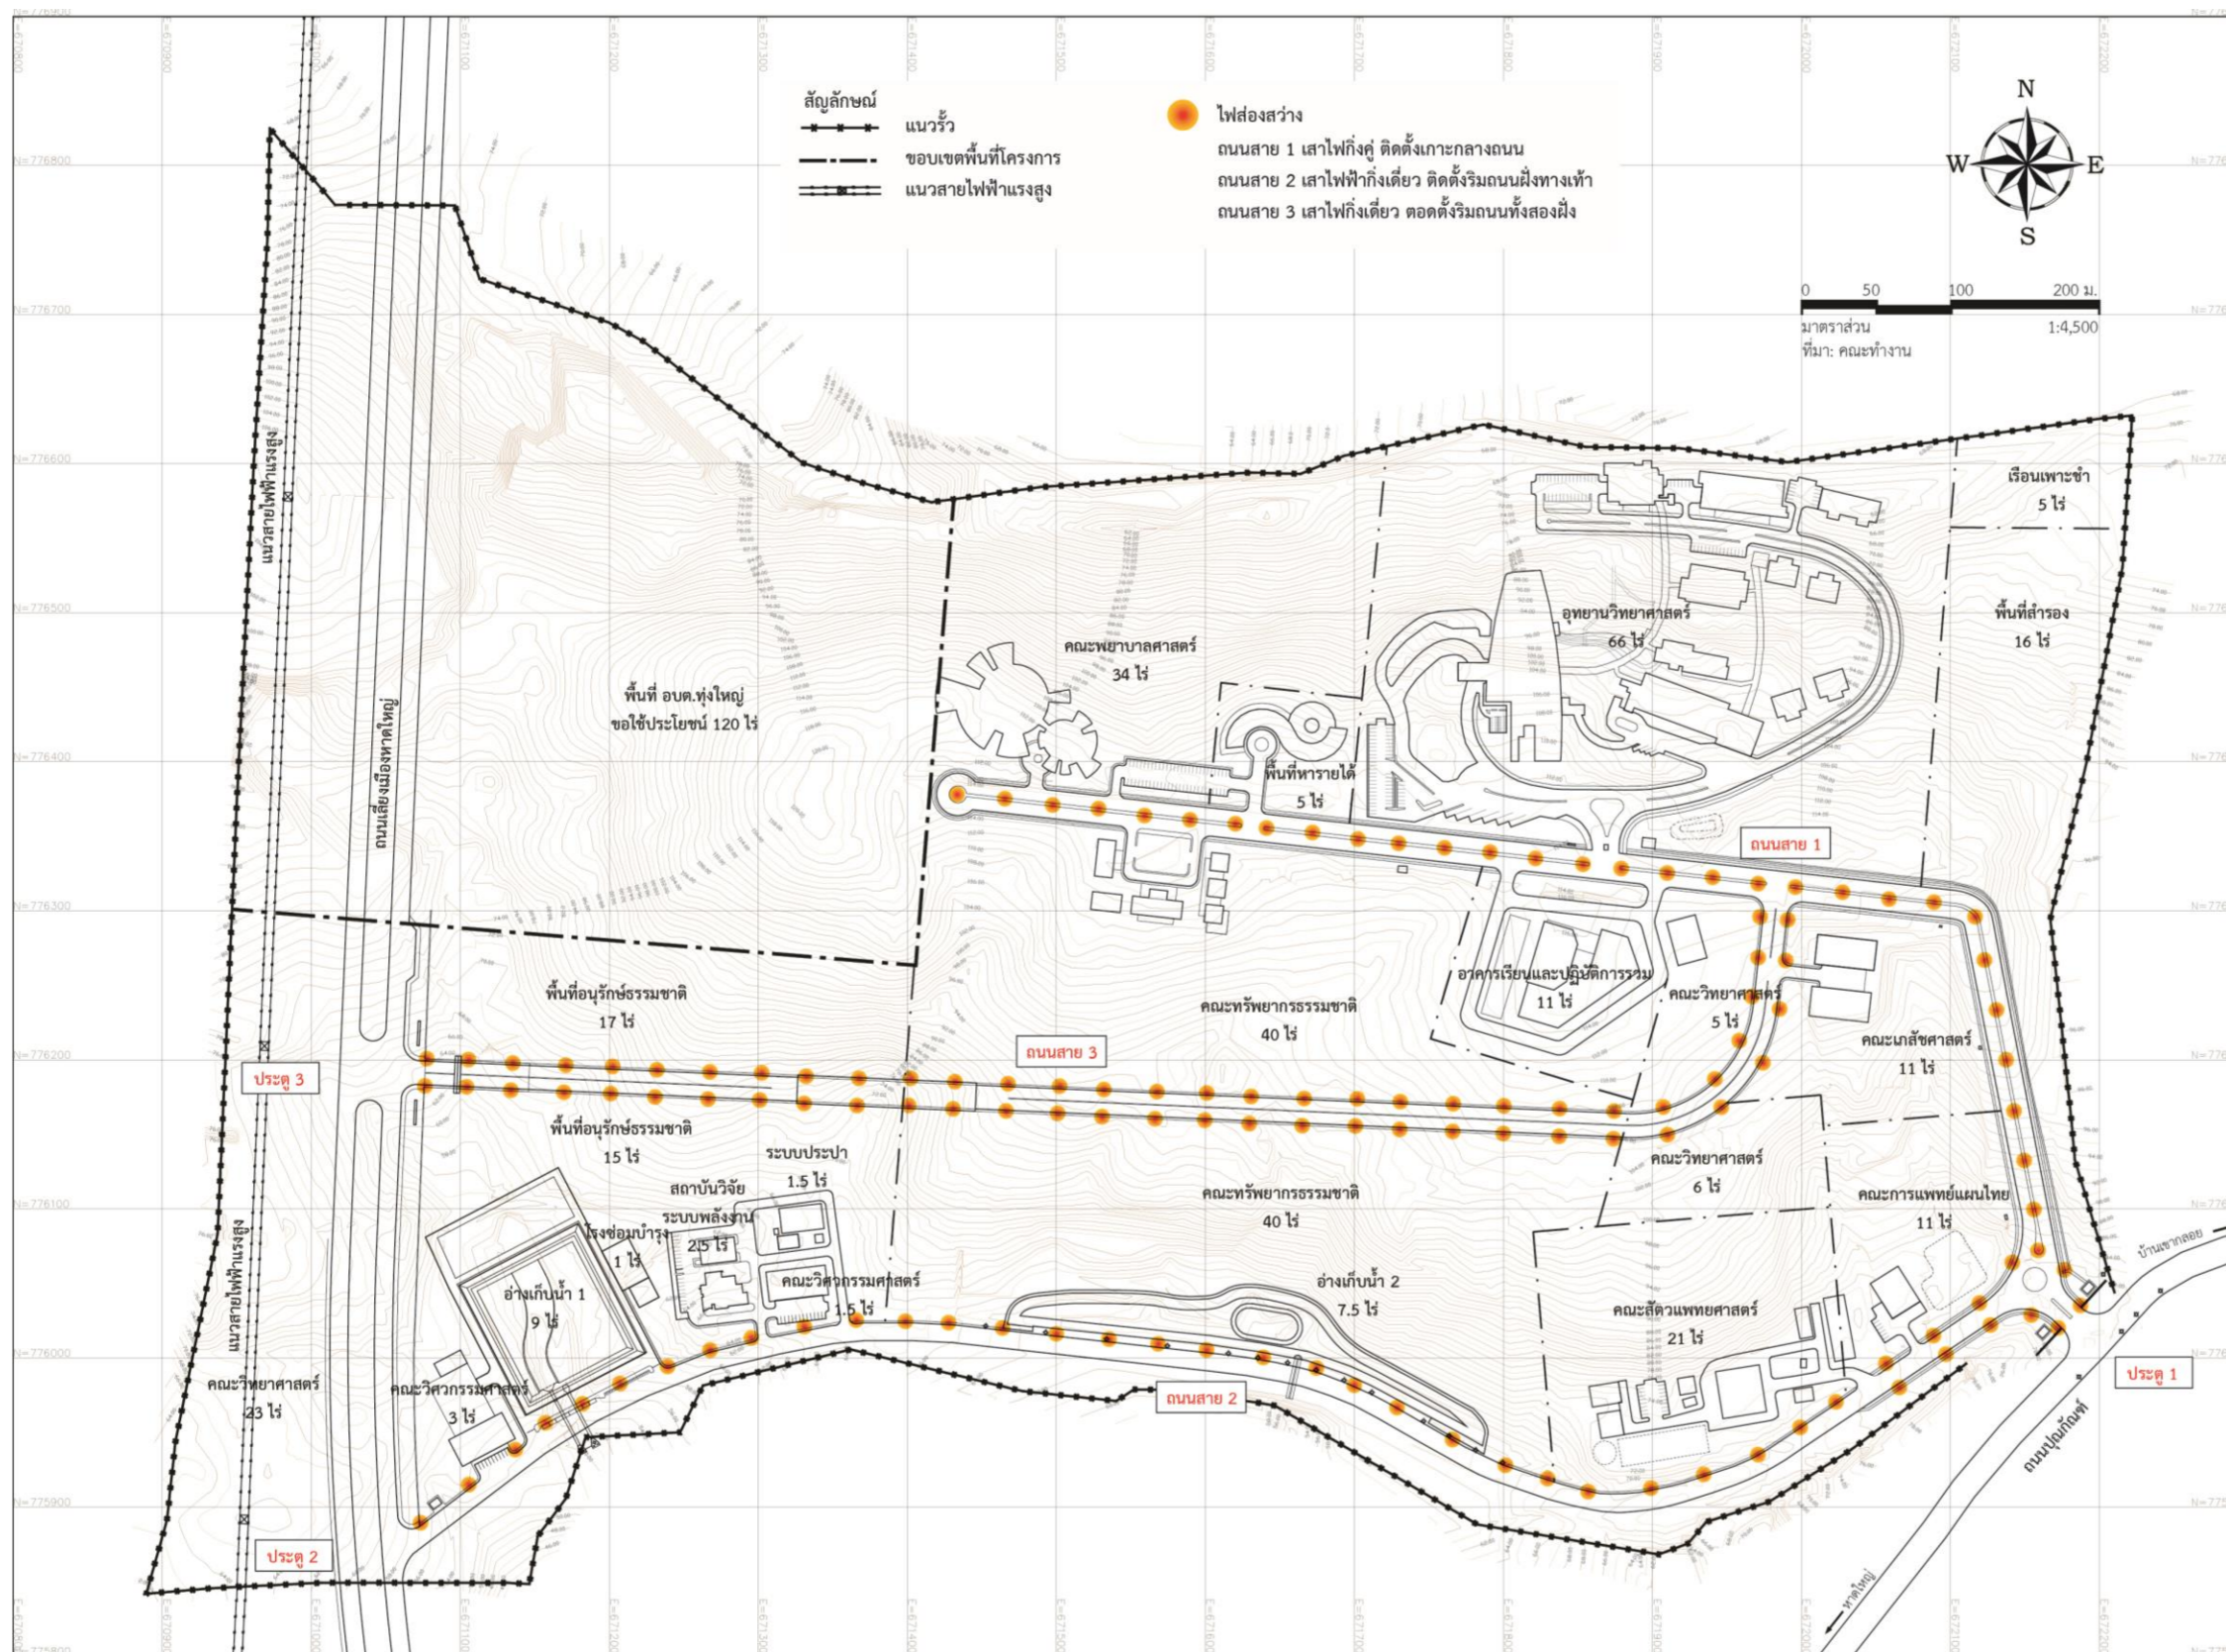

แผนที่แสดงแนวคิดระบบไฟส่องสว่างถนน

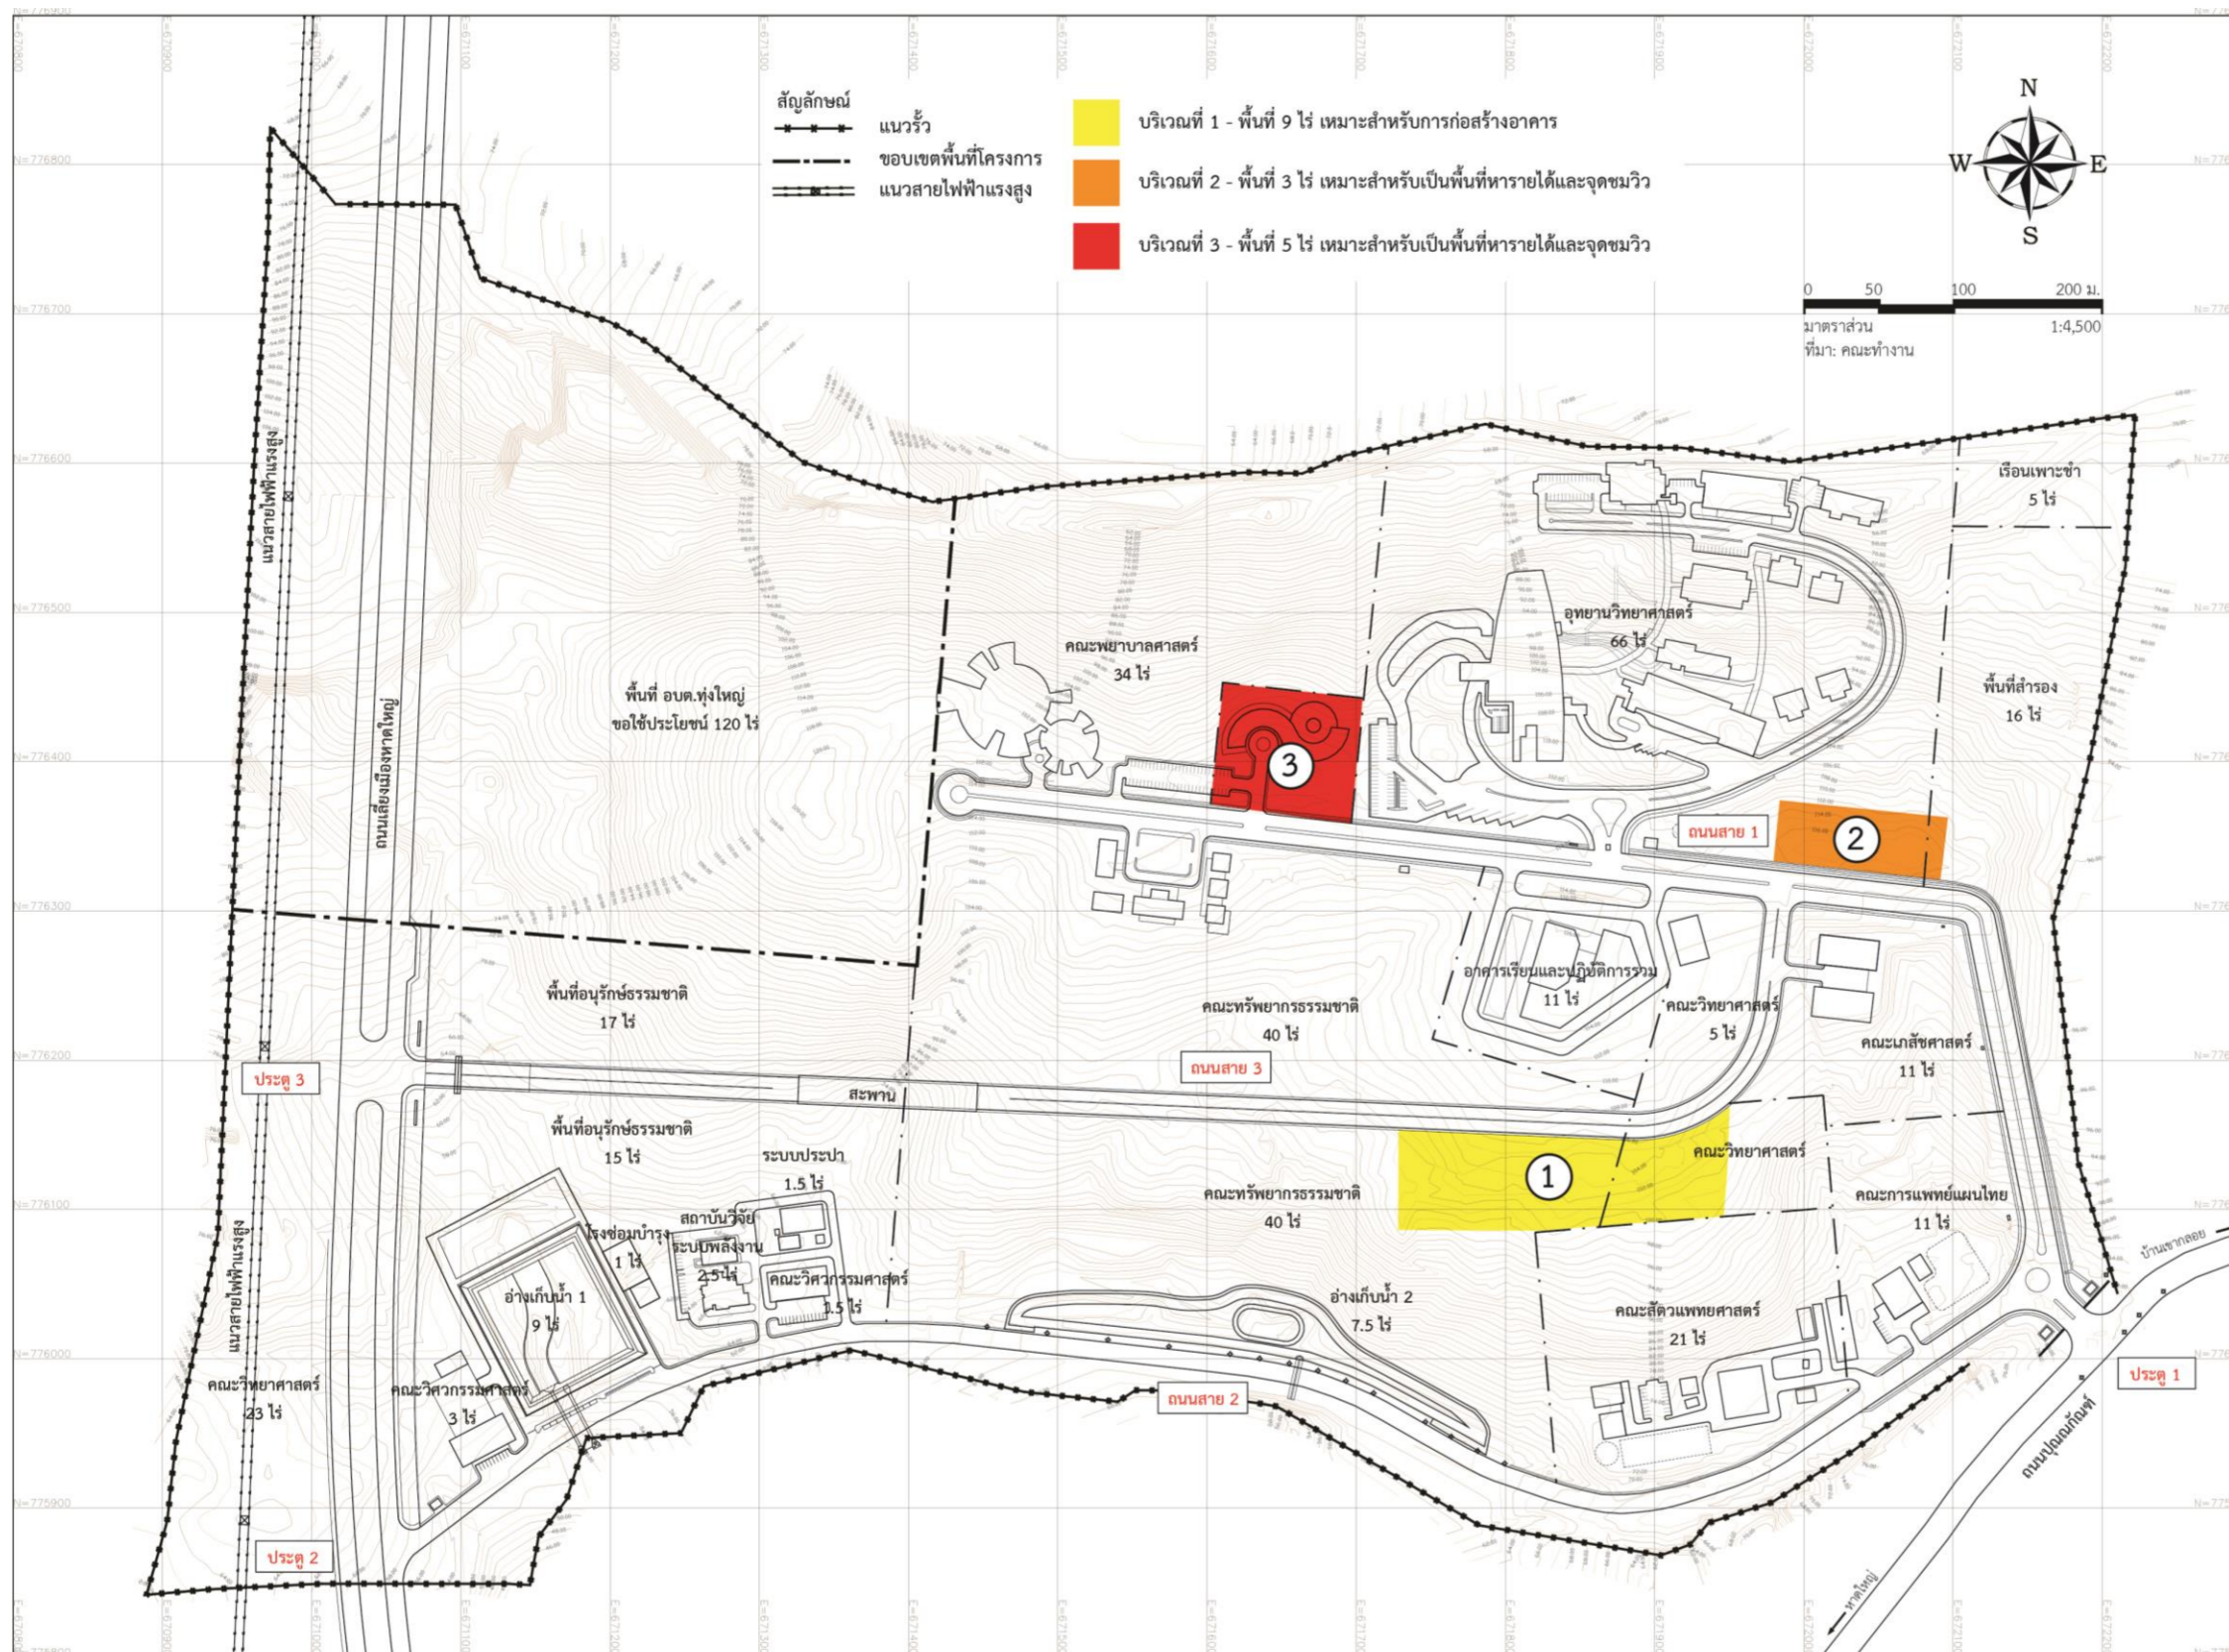

แผนที่แสดงแนวคิดพื้นที่รองรับการขยายตัวในอนาคต